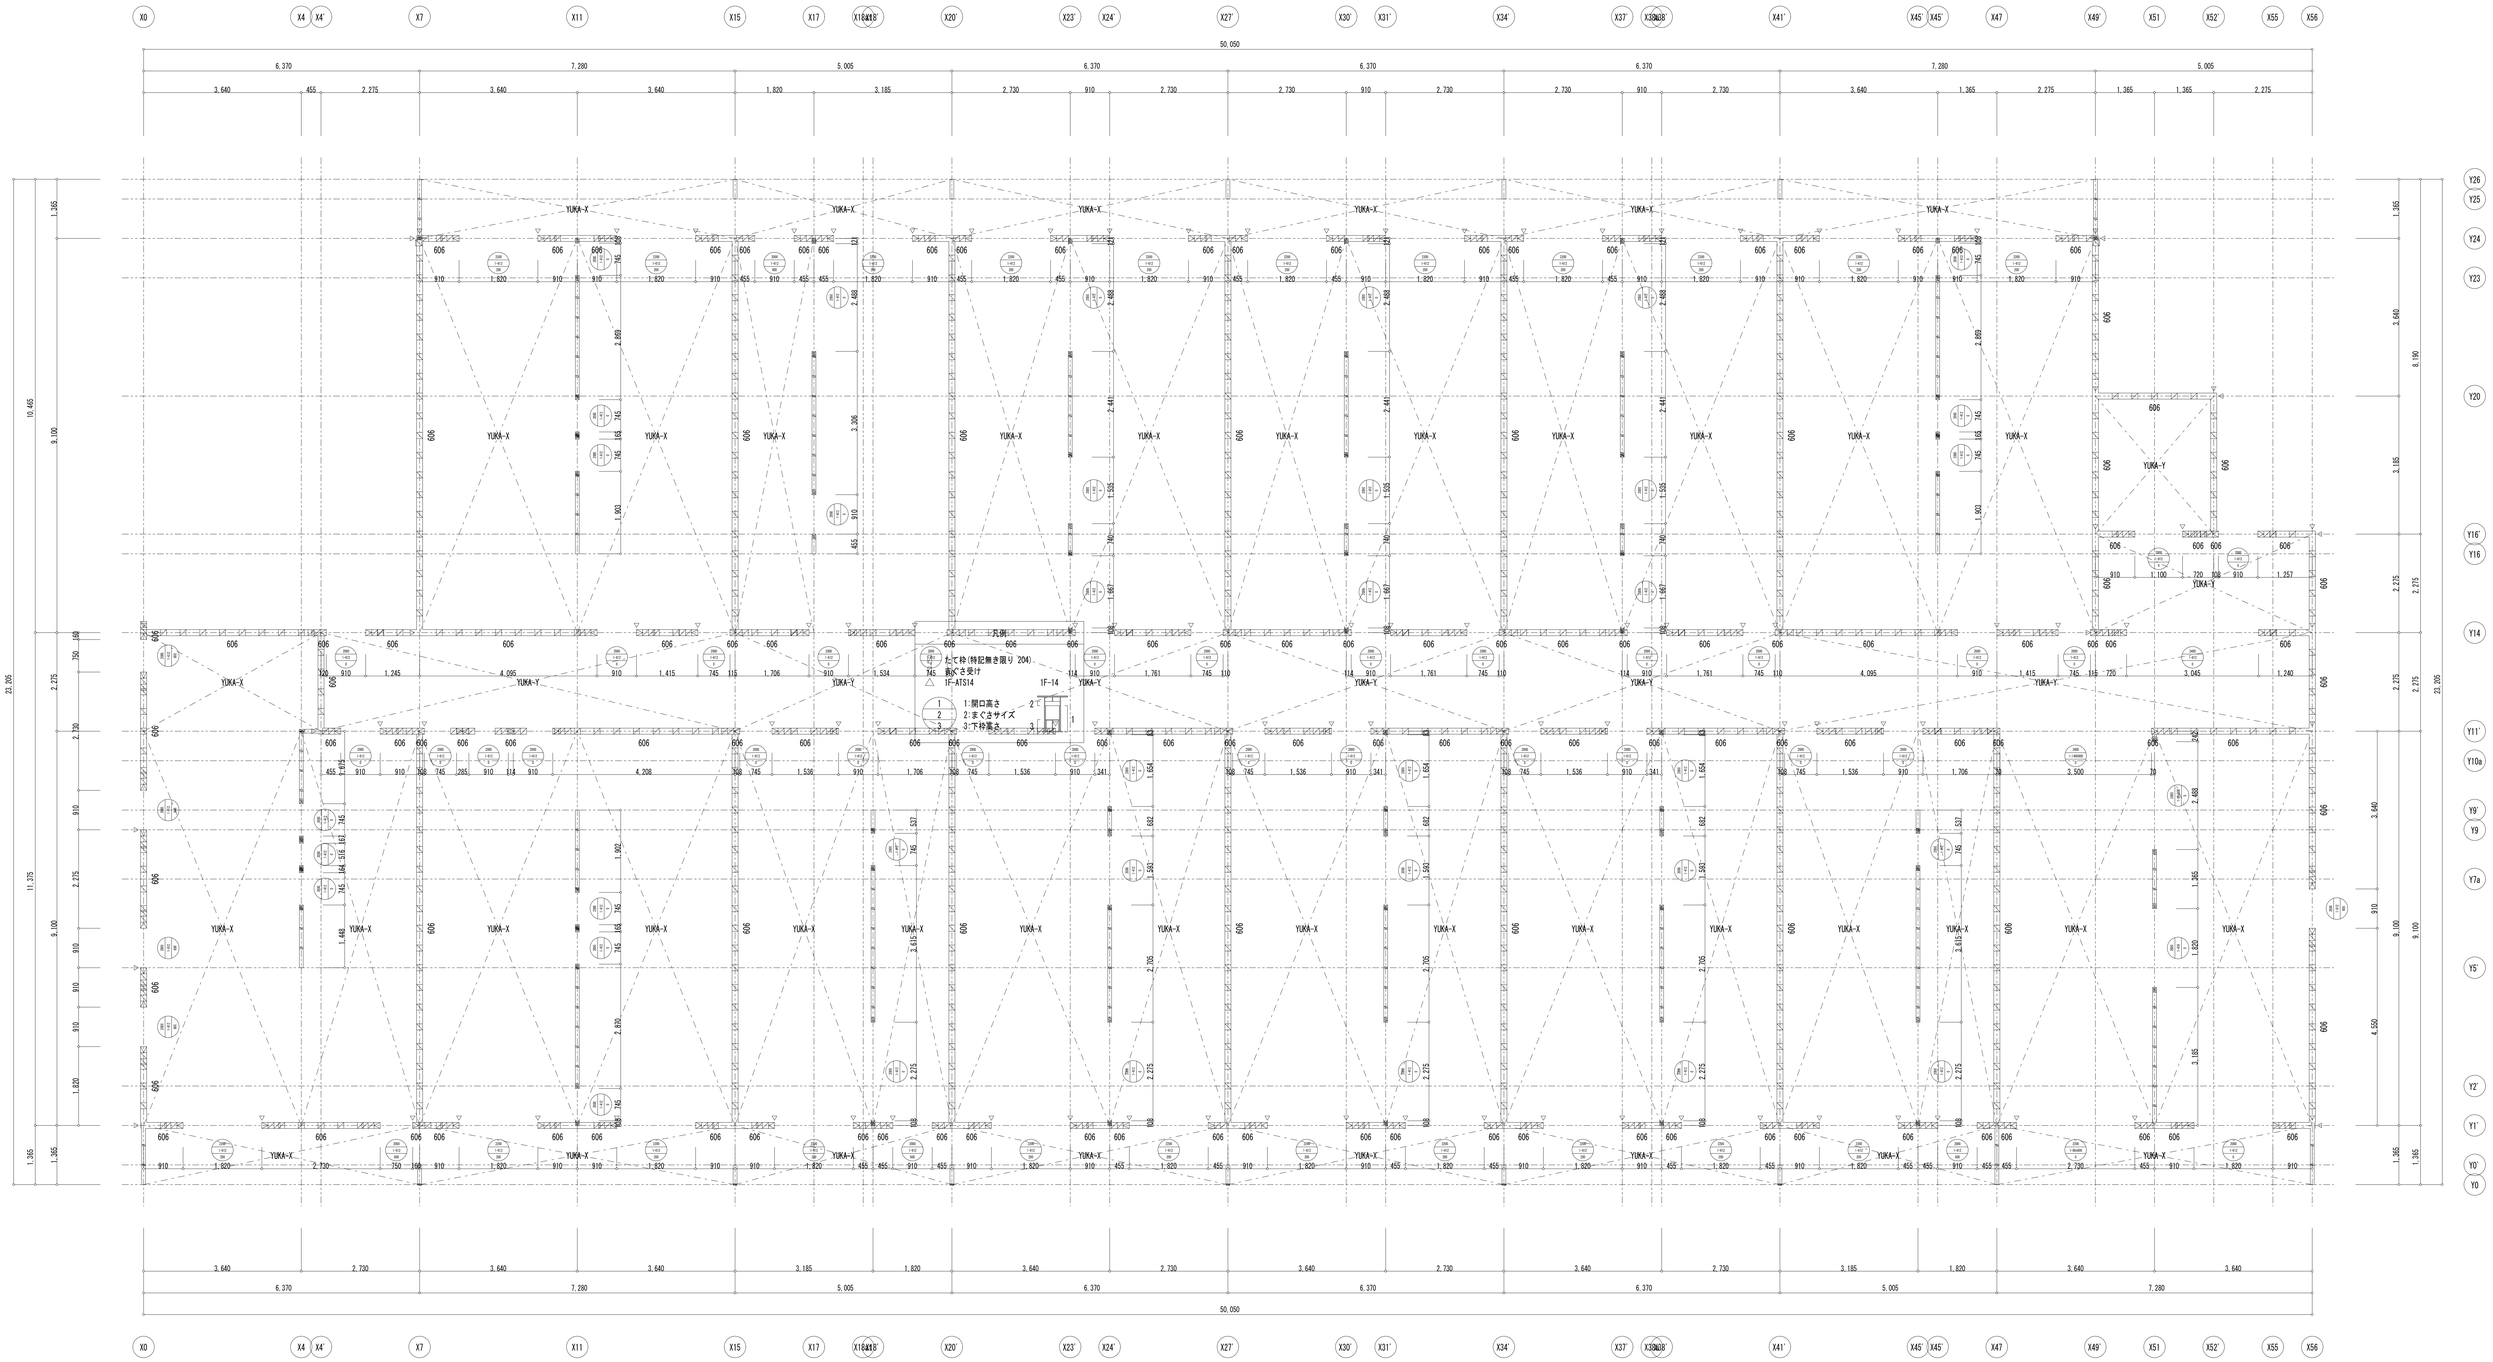

1F階たて枠伏図　1/50

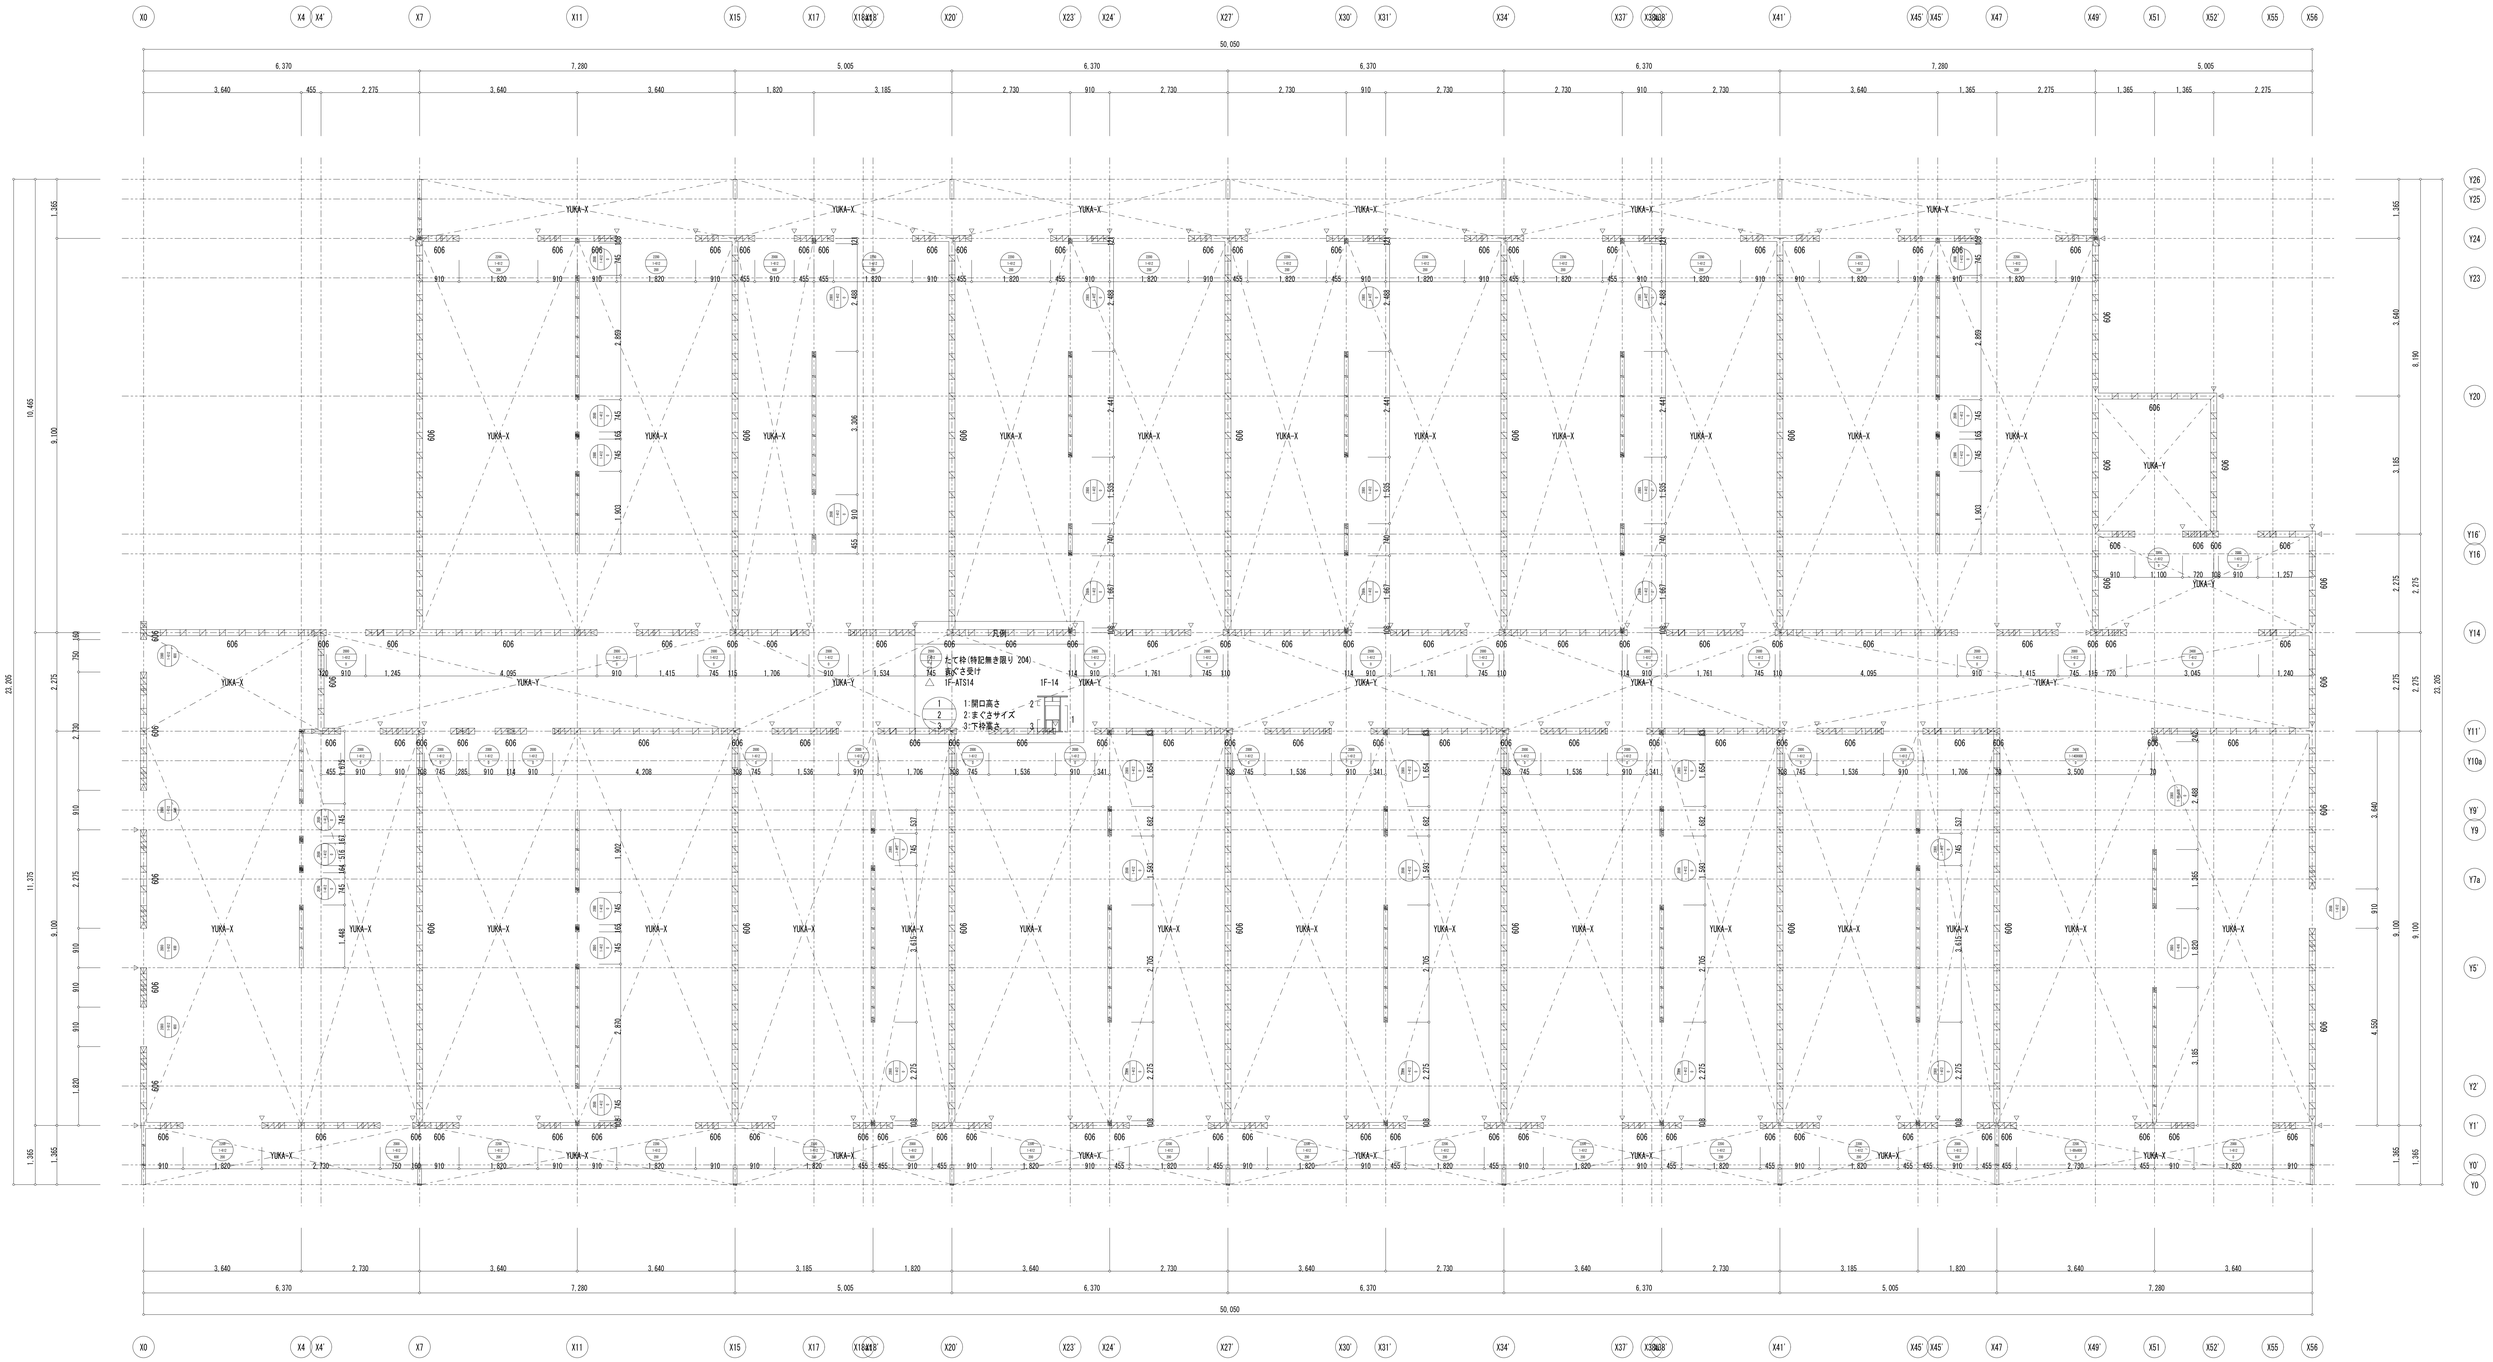

1F階たて枠伏図　1/50

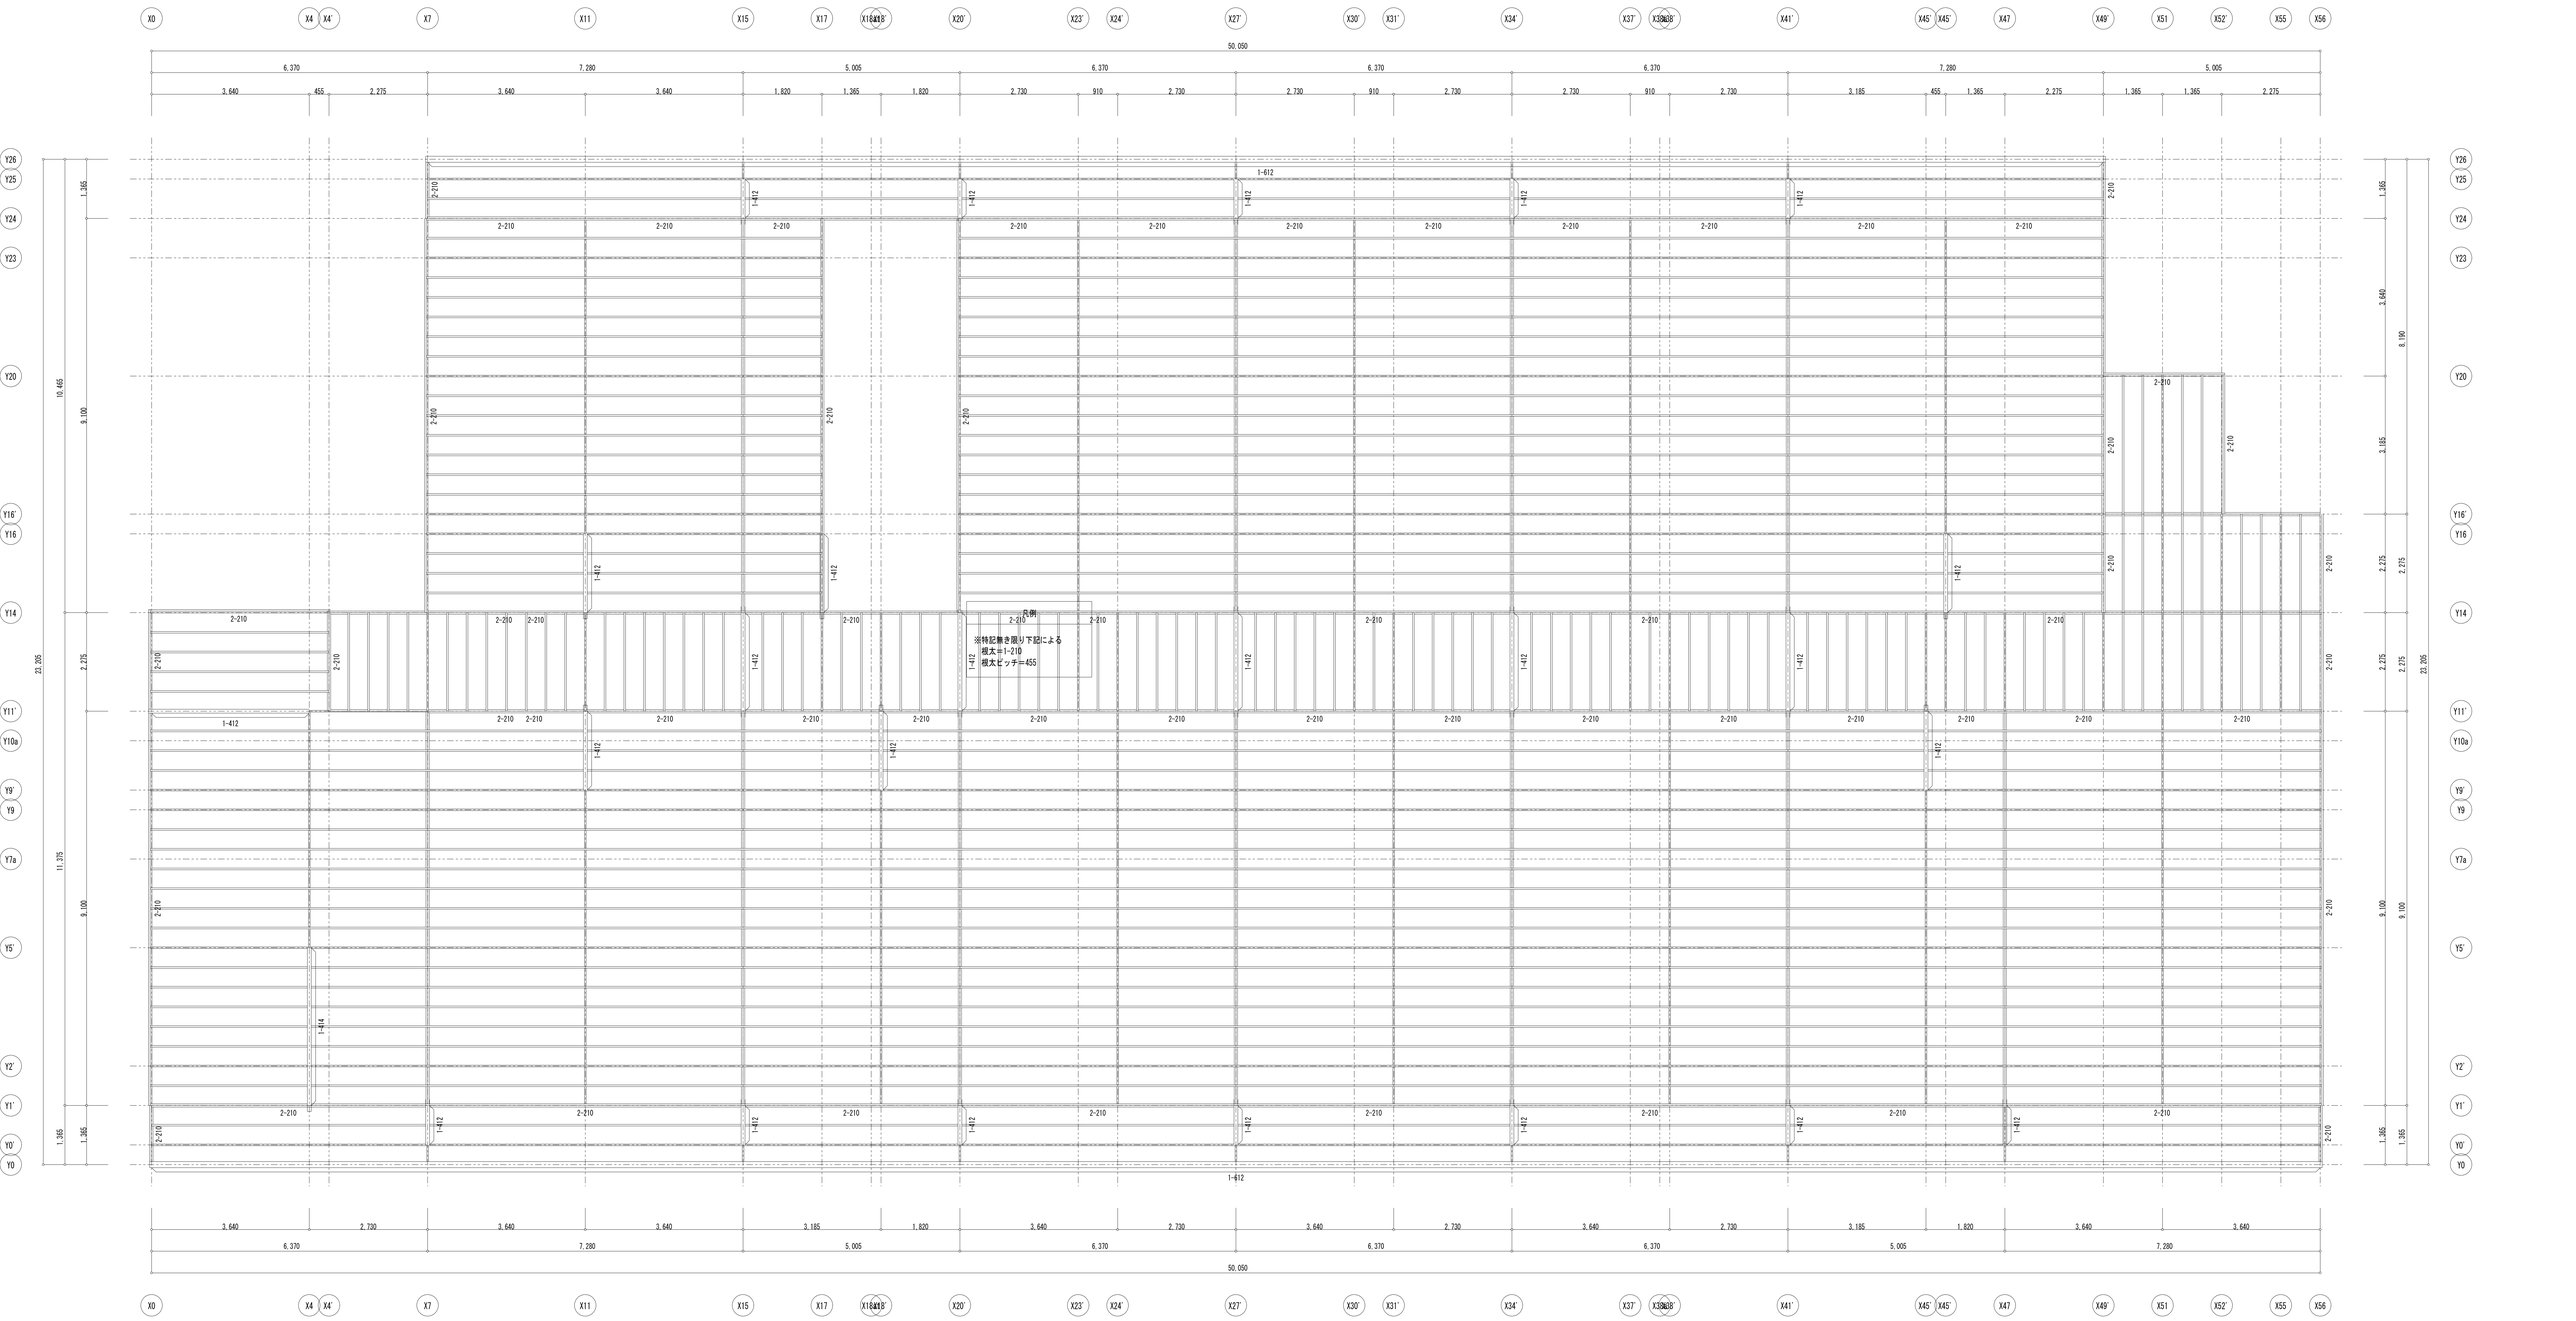

1F階床伏図　1/50

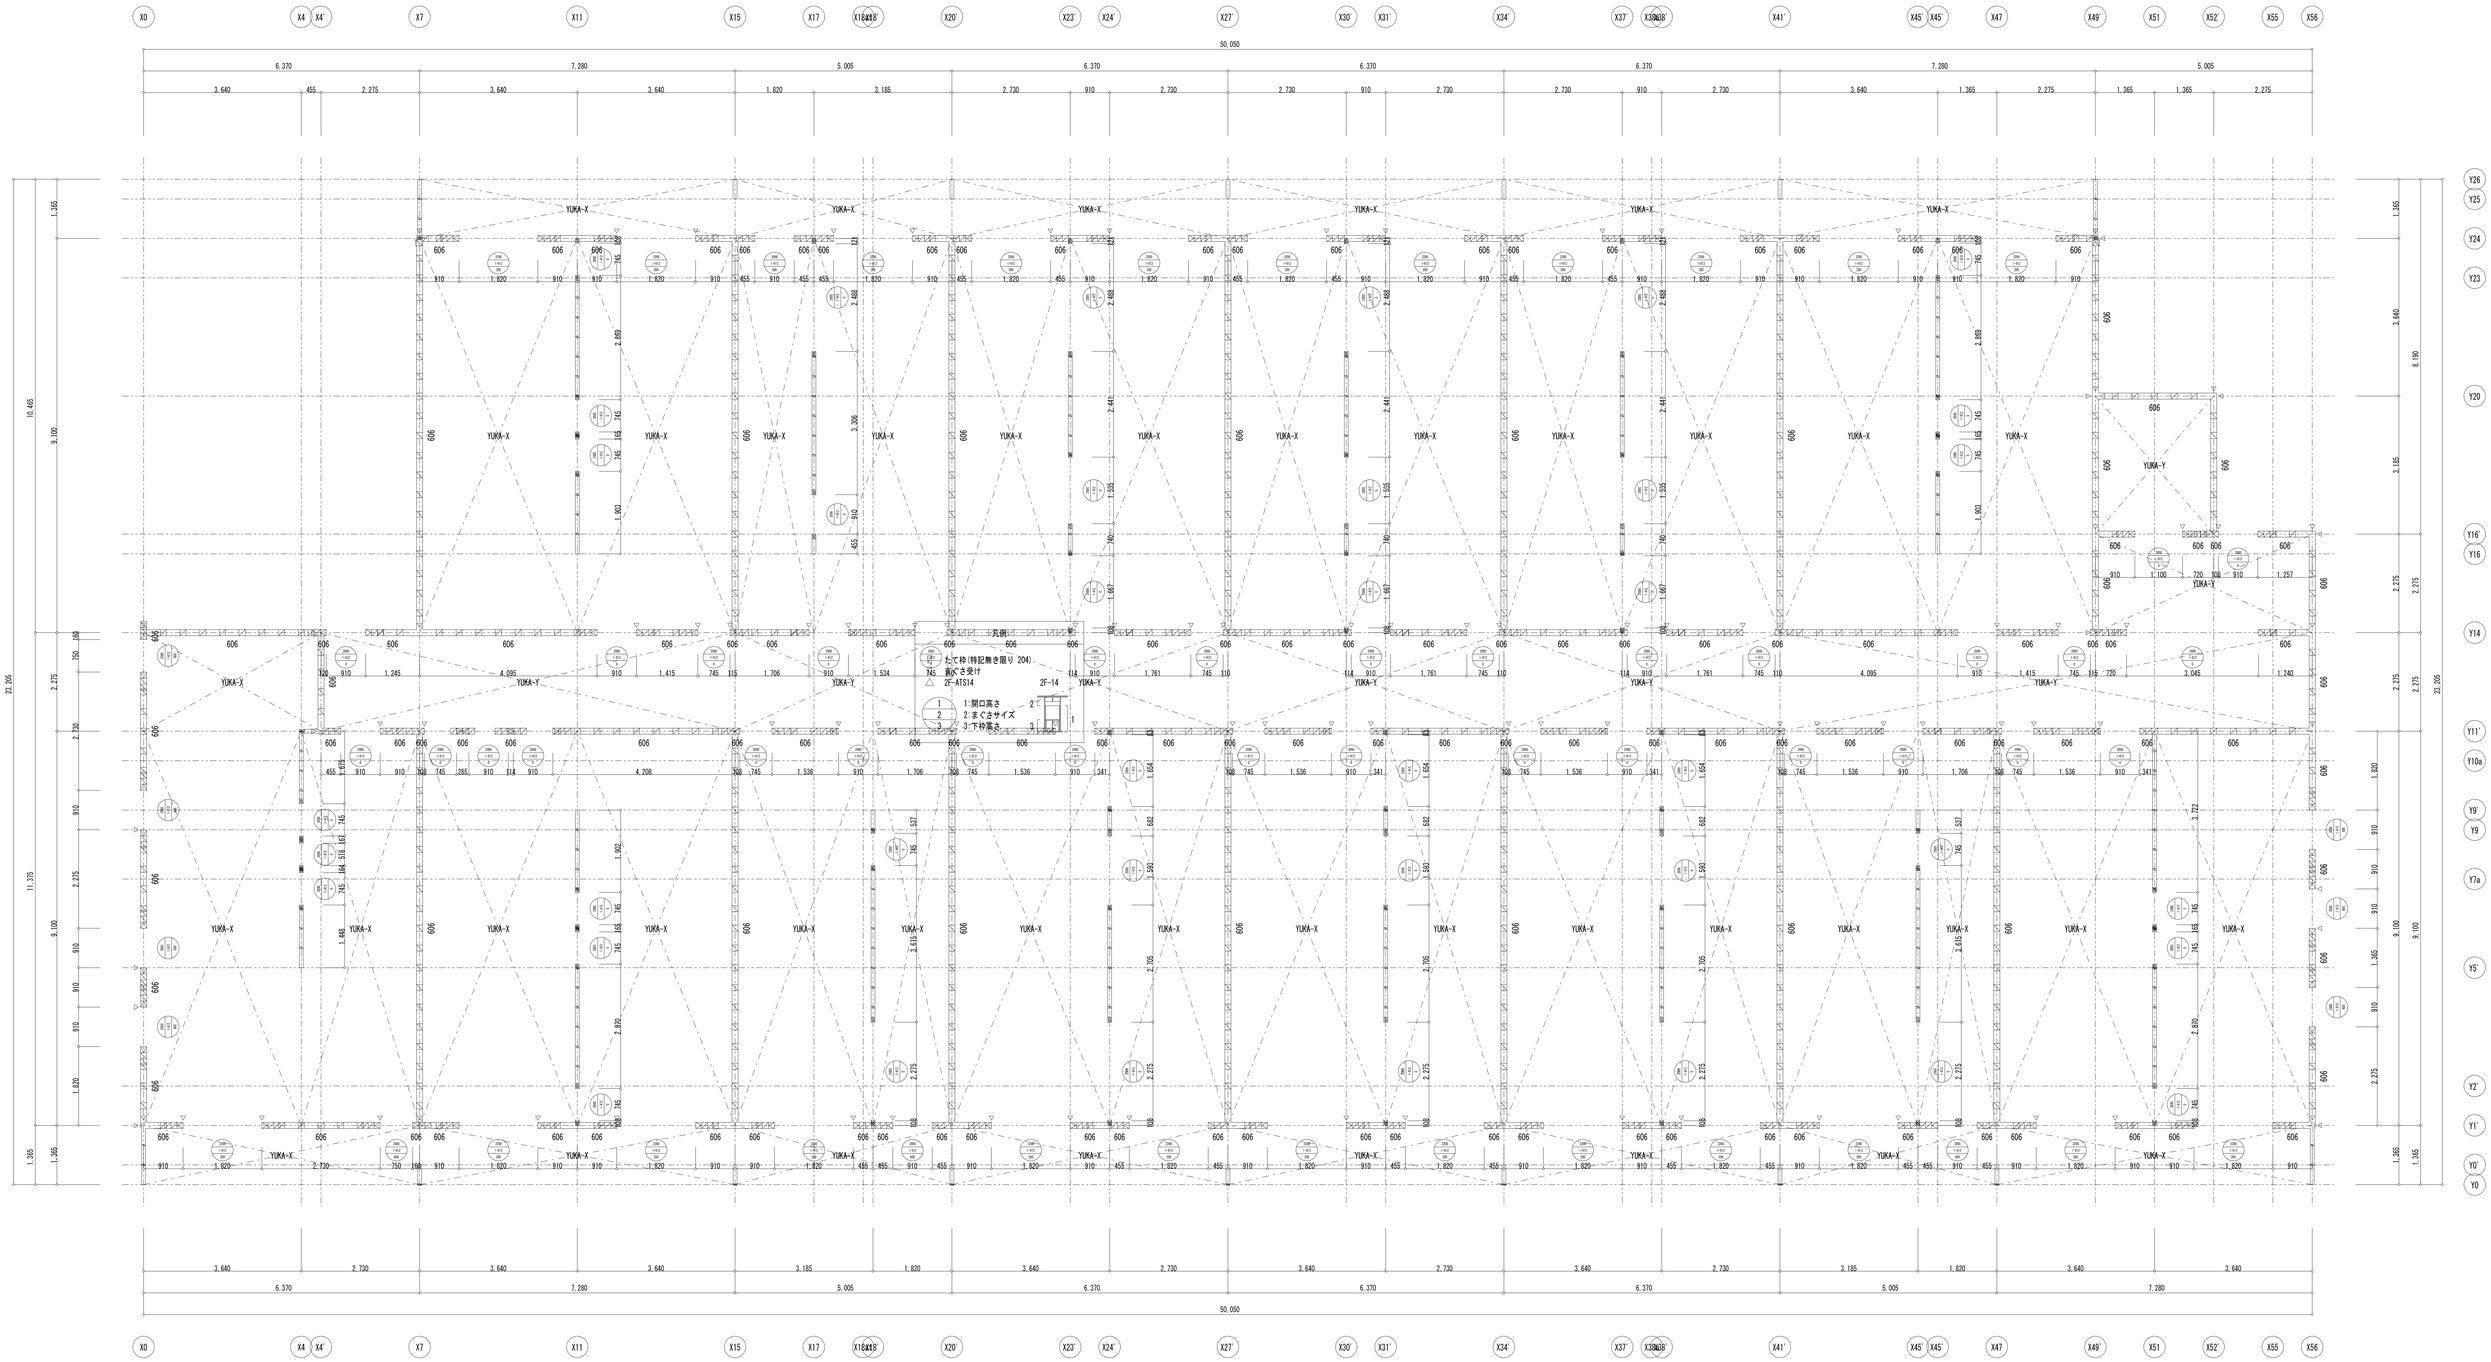

2F階たて枠伏図　1/50

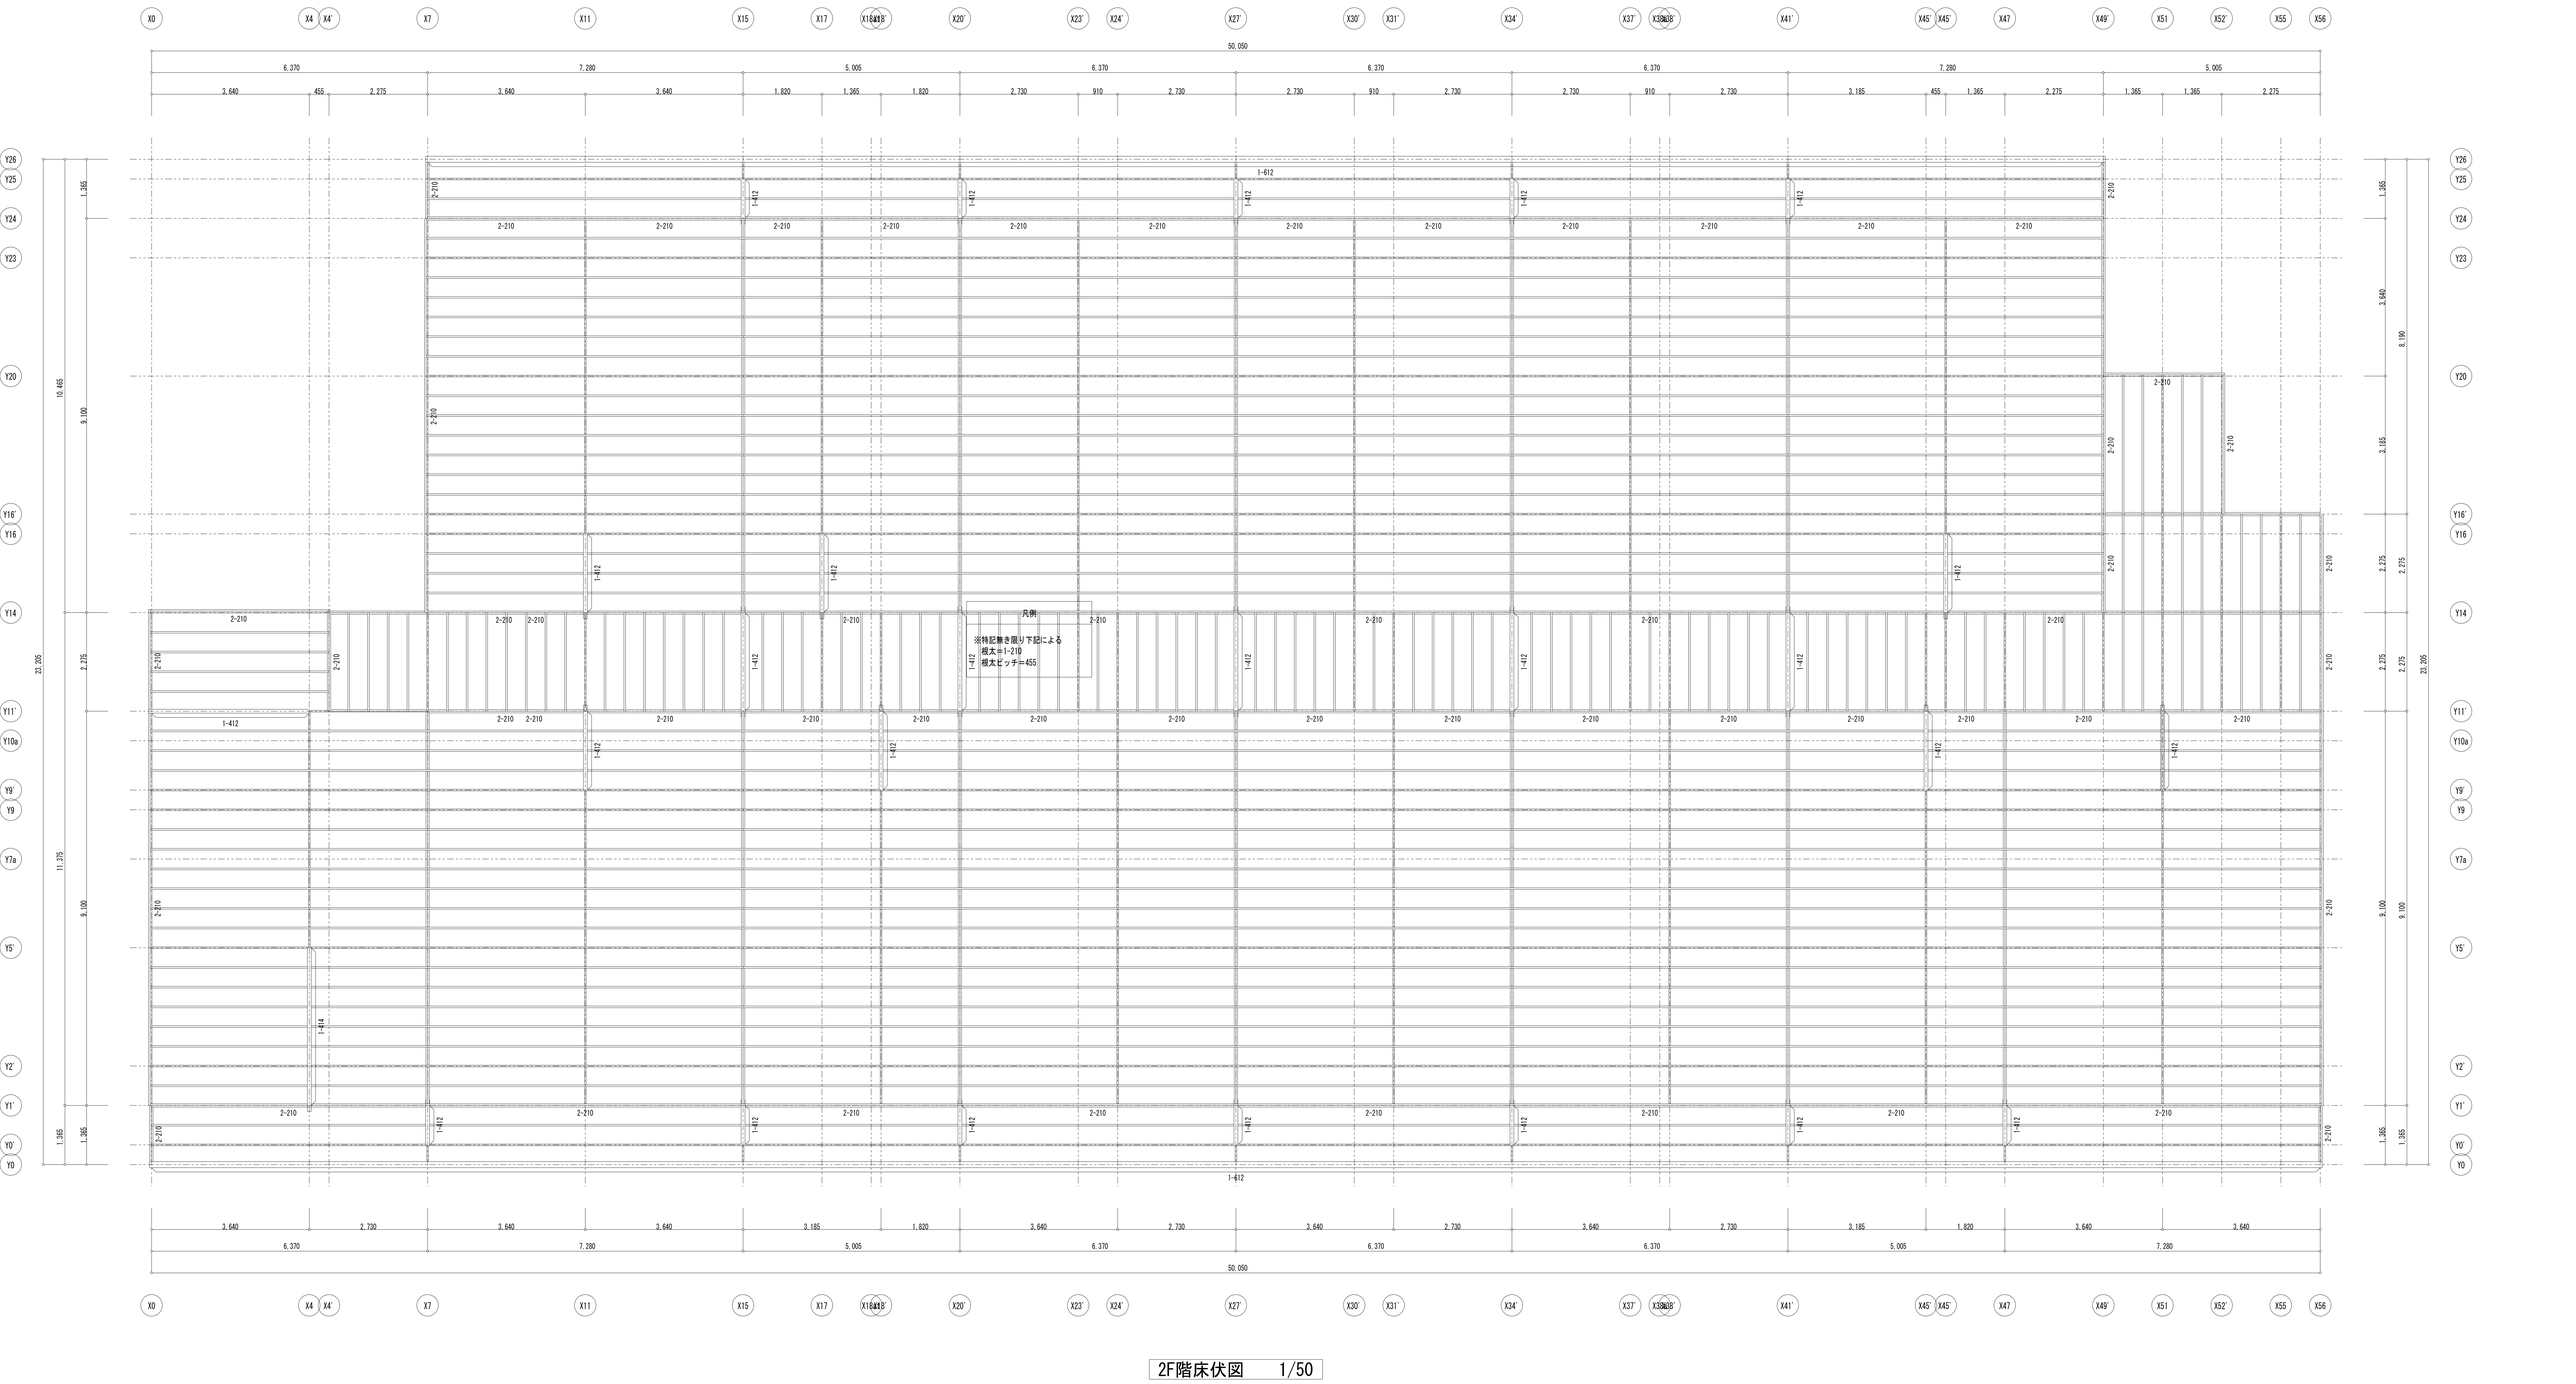
凡例
※特記無き限り下記による
根太＝I-210
根太ピッチ＝455
50,050
23,265
11,375
9,100
2,275
1,365
8,190
3,640
3,185
2,730
910
455
2,275
1,820
1,365
6,370
7,280
5,005
3,640
2,730
2,275
I-612
I-412
I-444
2-210

2F階床伏図　1/50

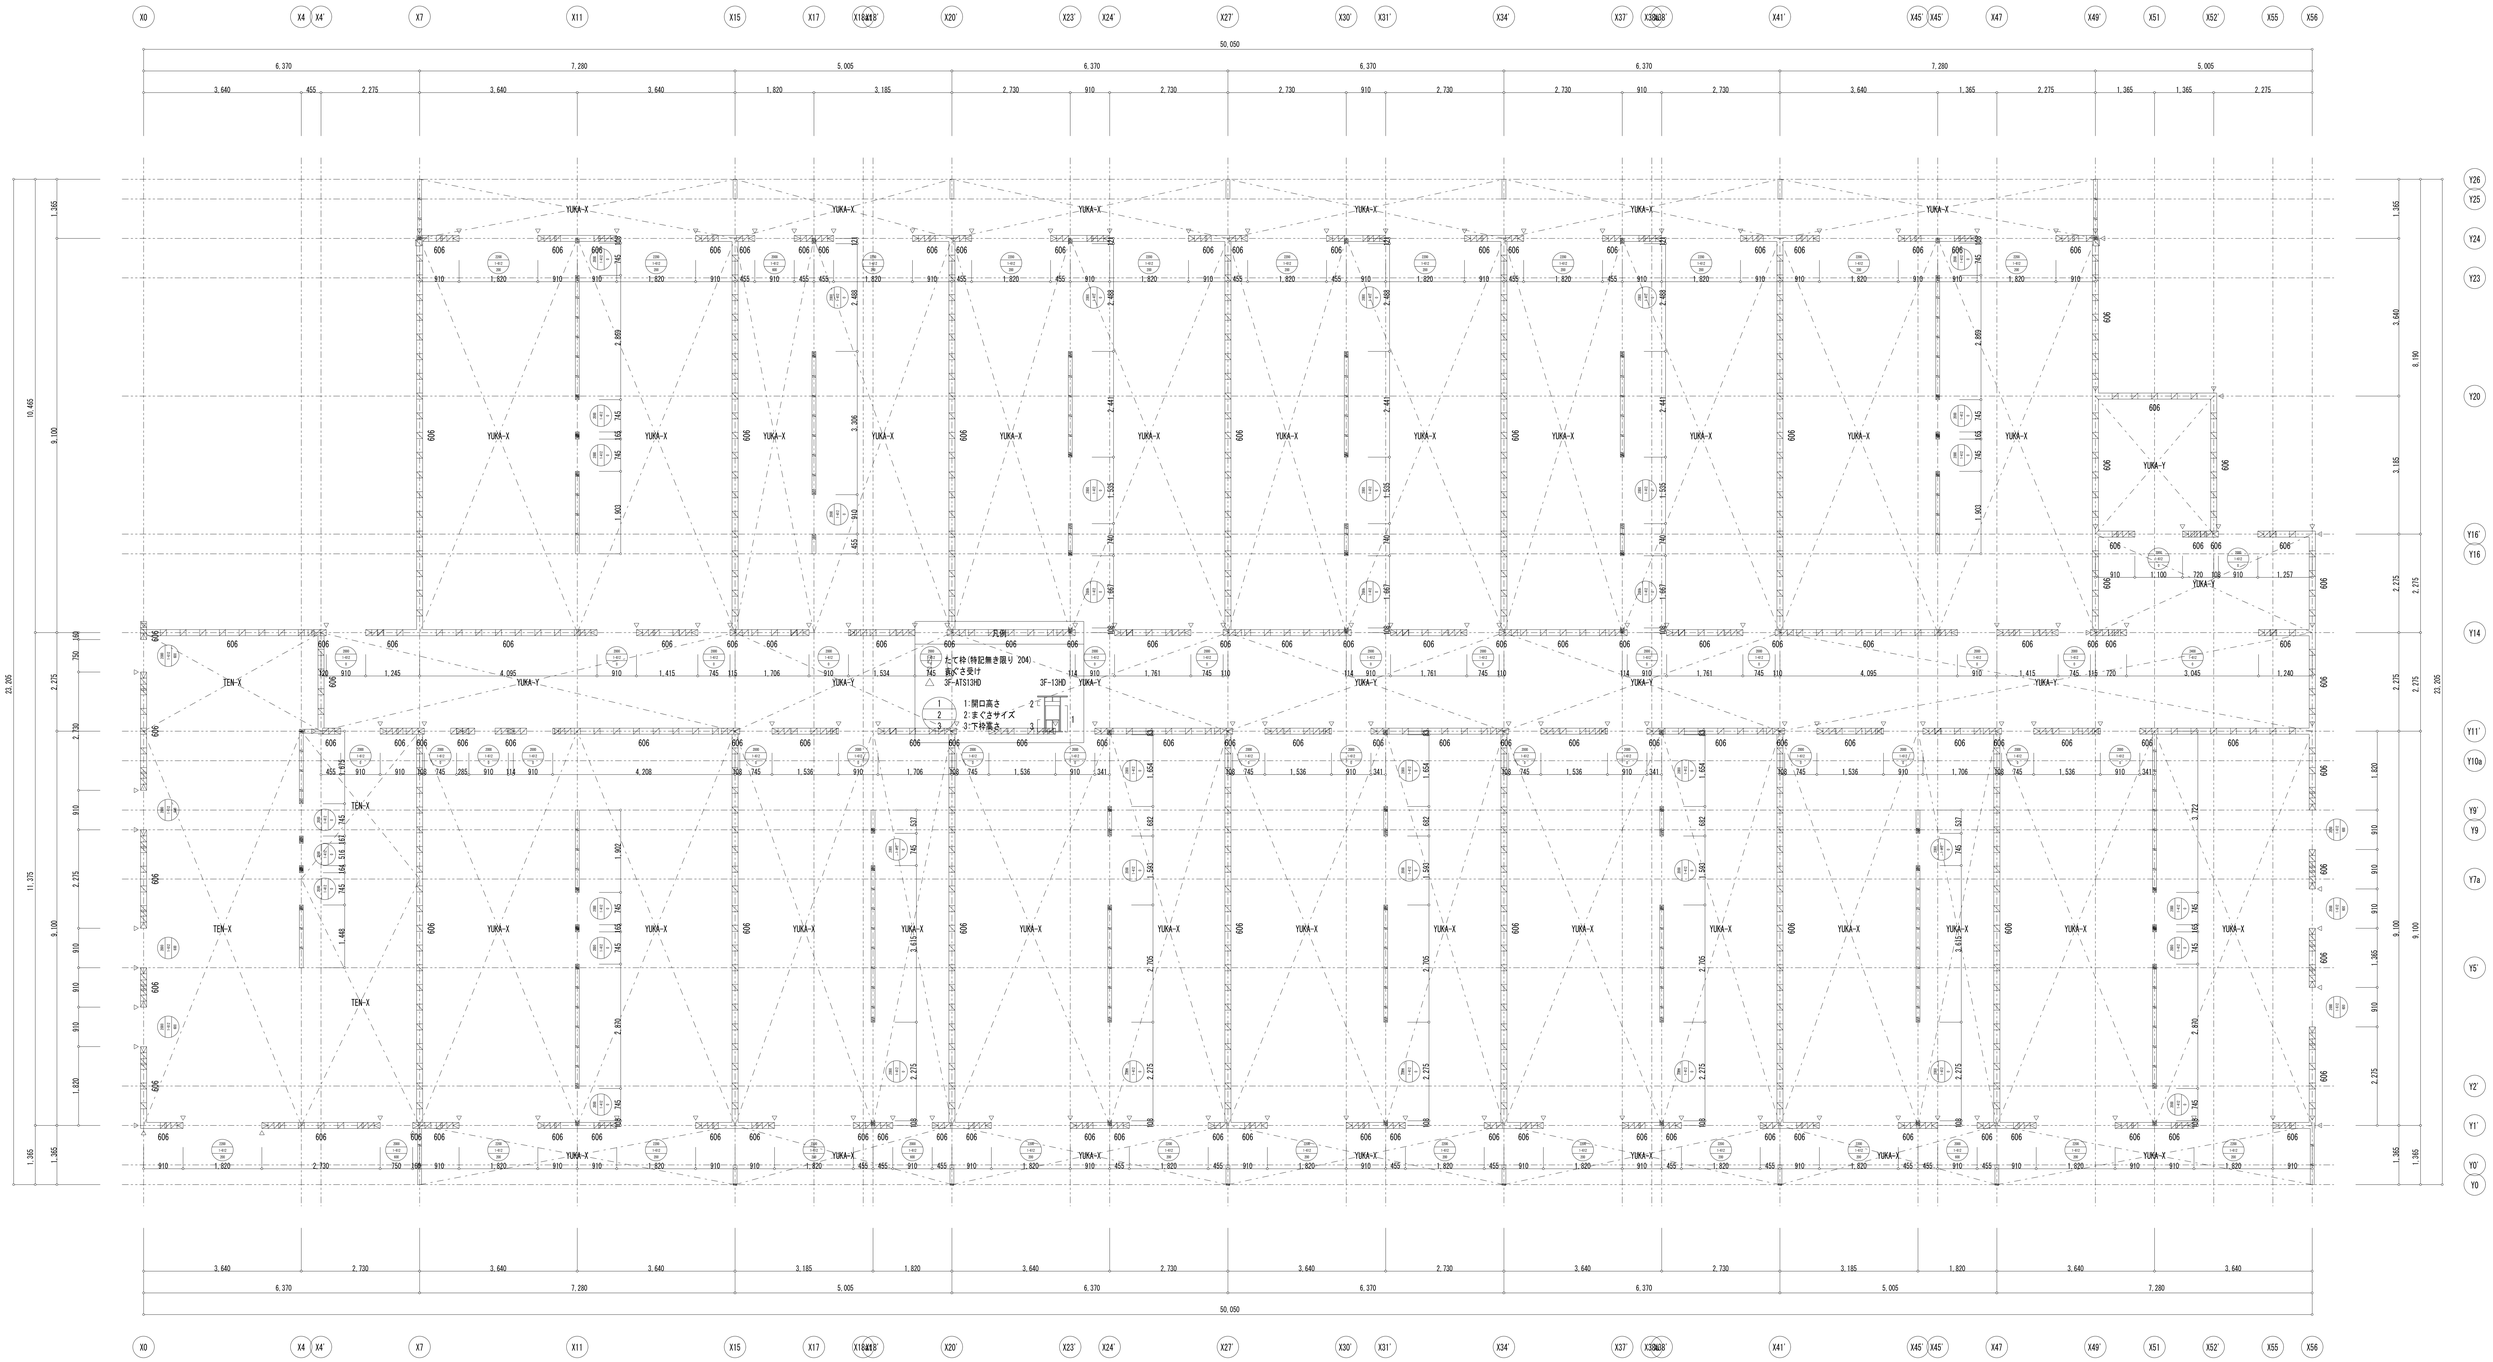

3F階たて枠伏図　1/50

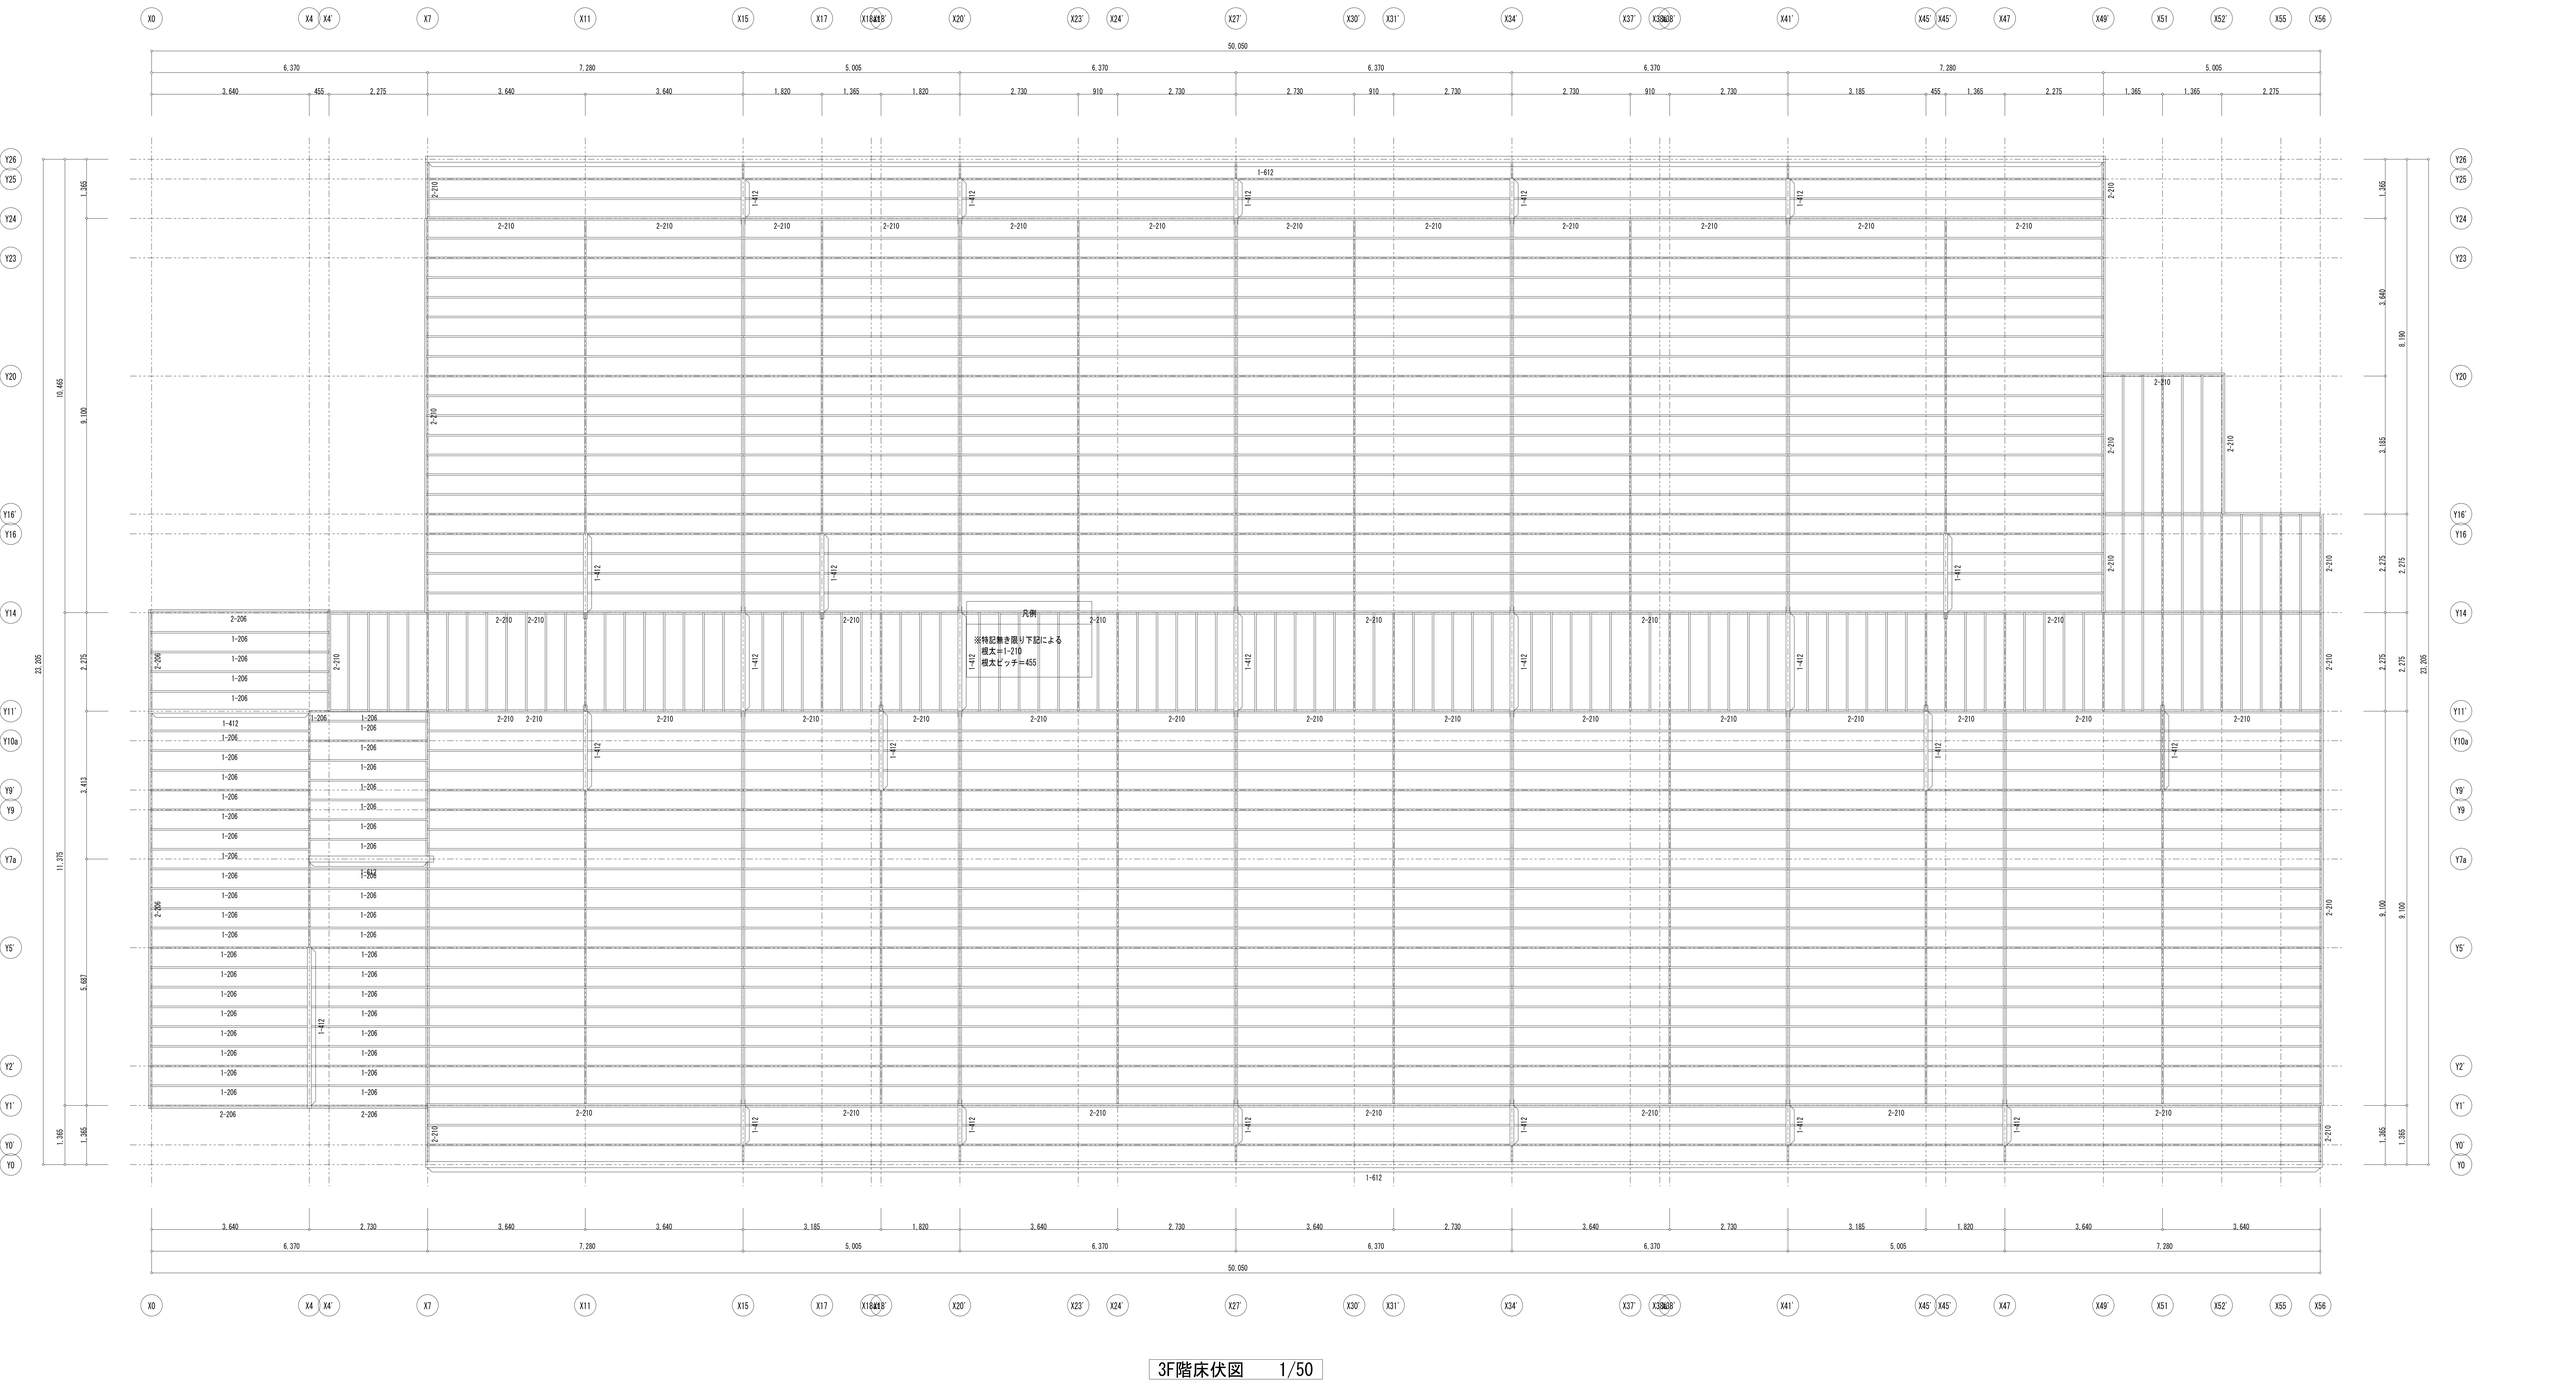

3F階床伏図　1/50

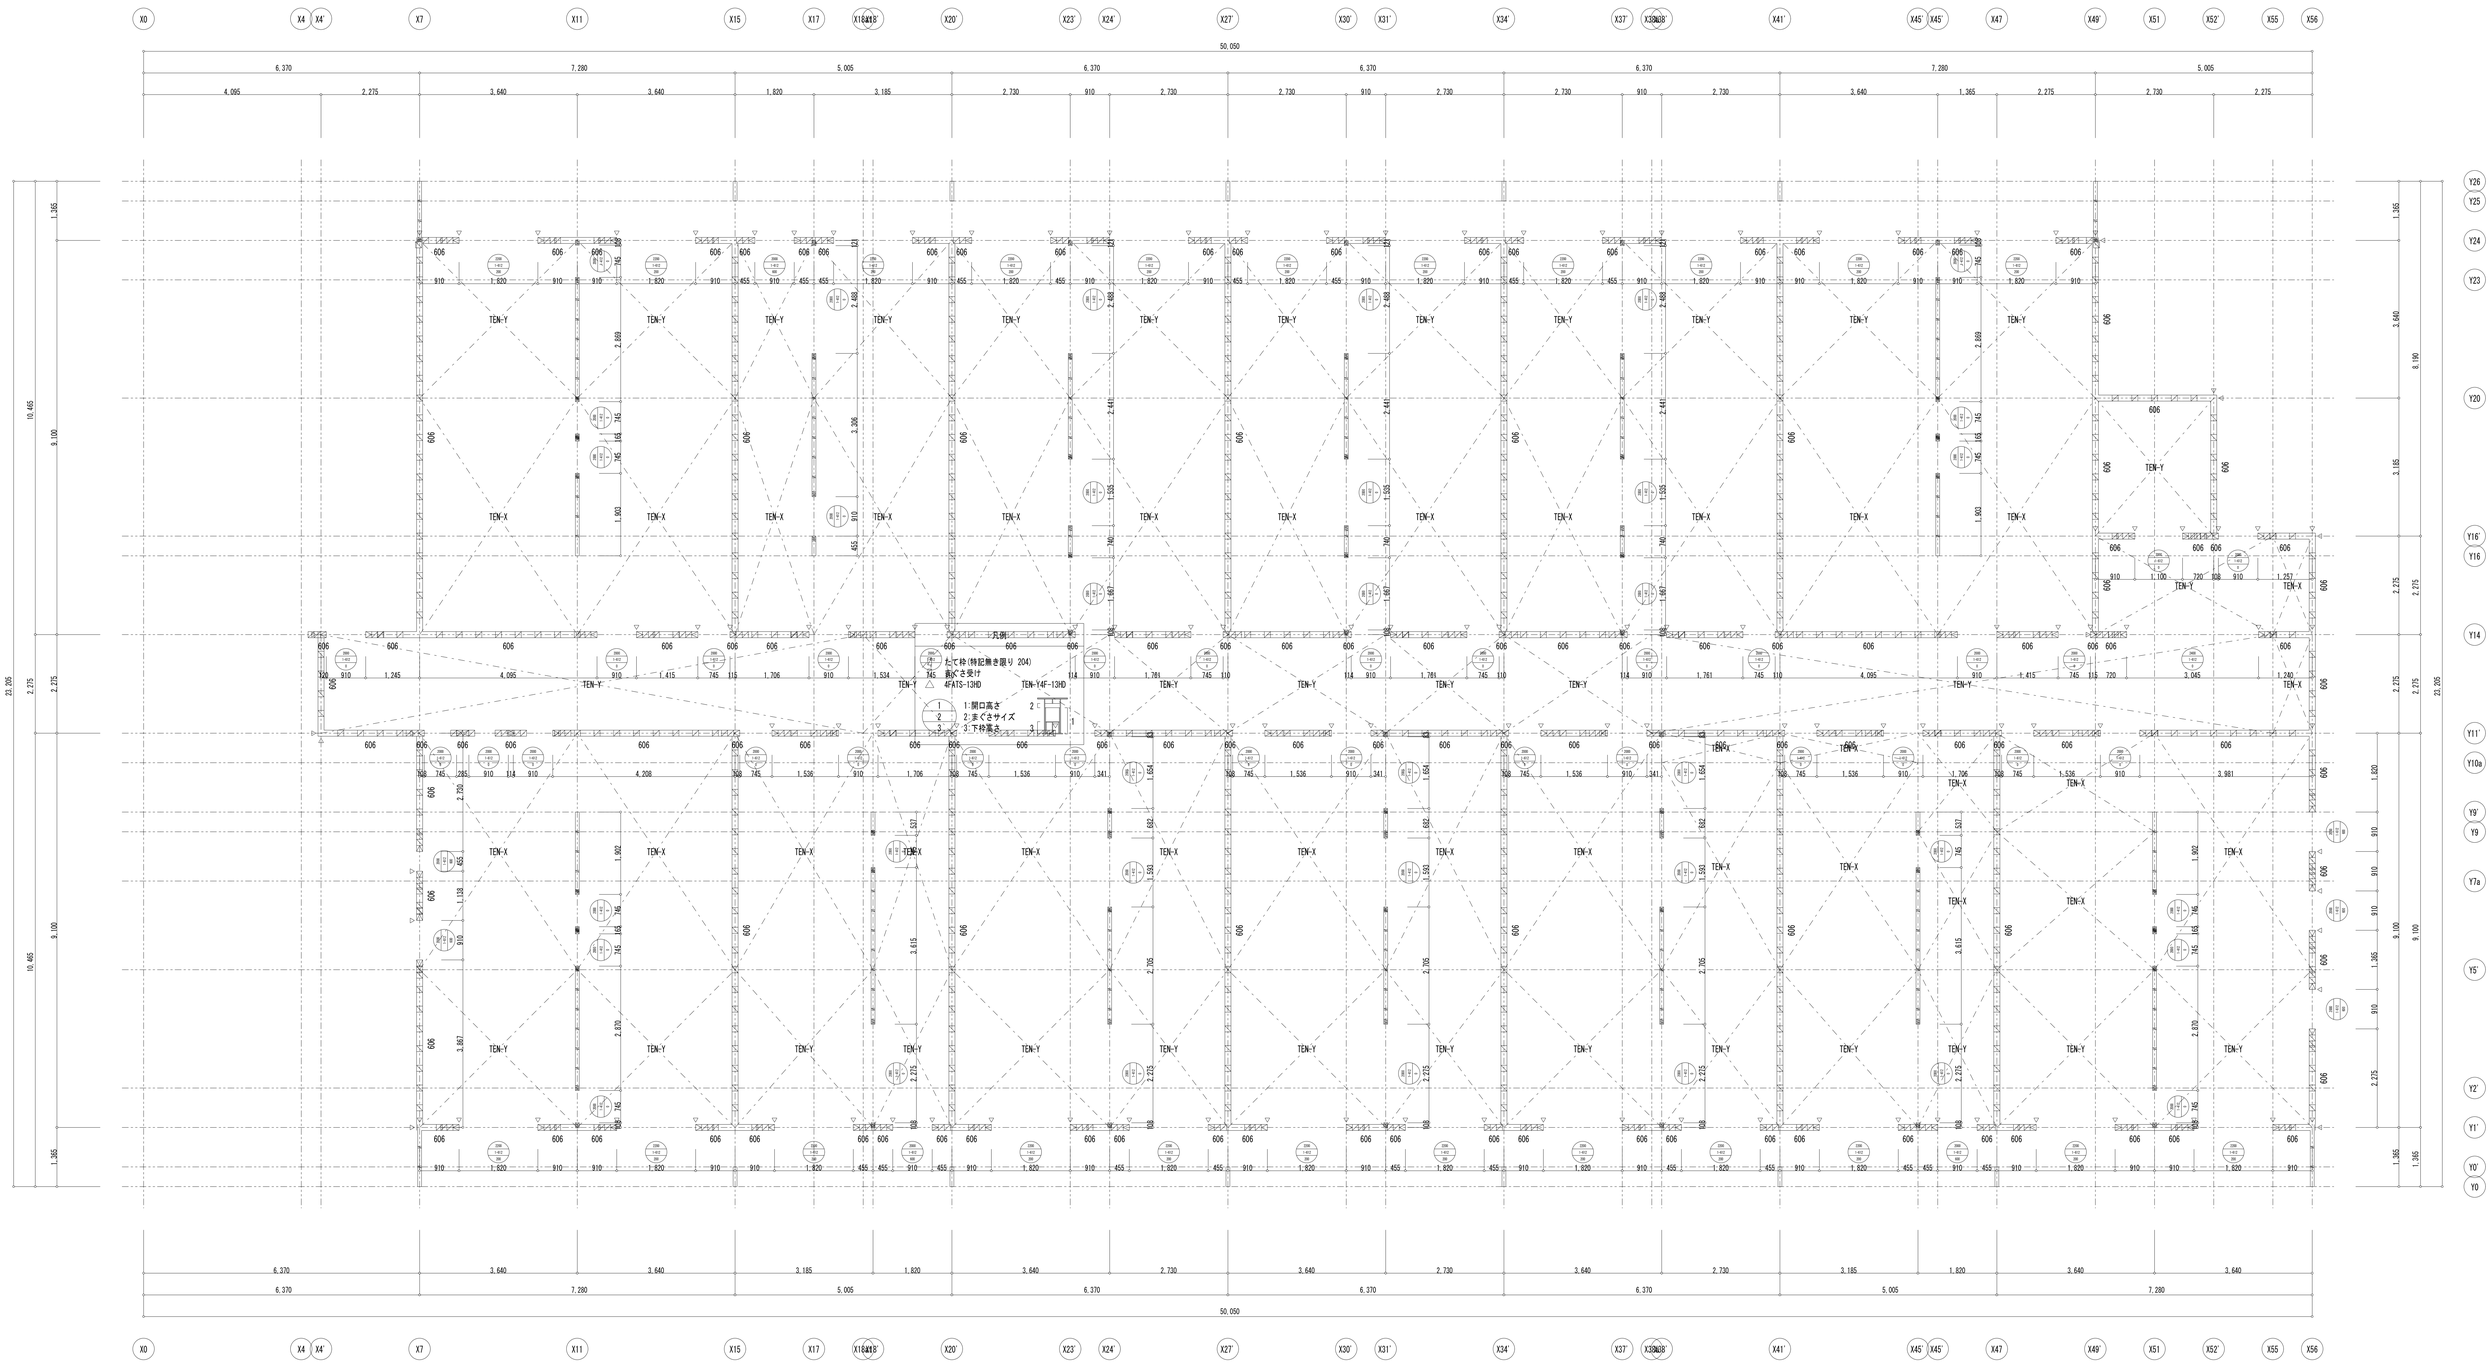

4F階たて枠伏図　1/50

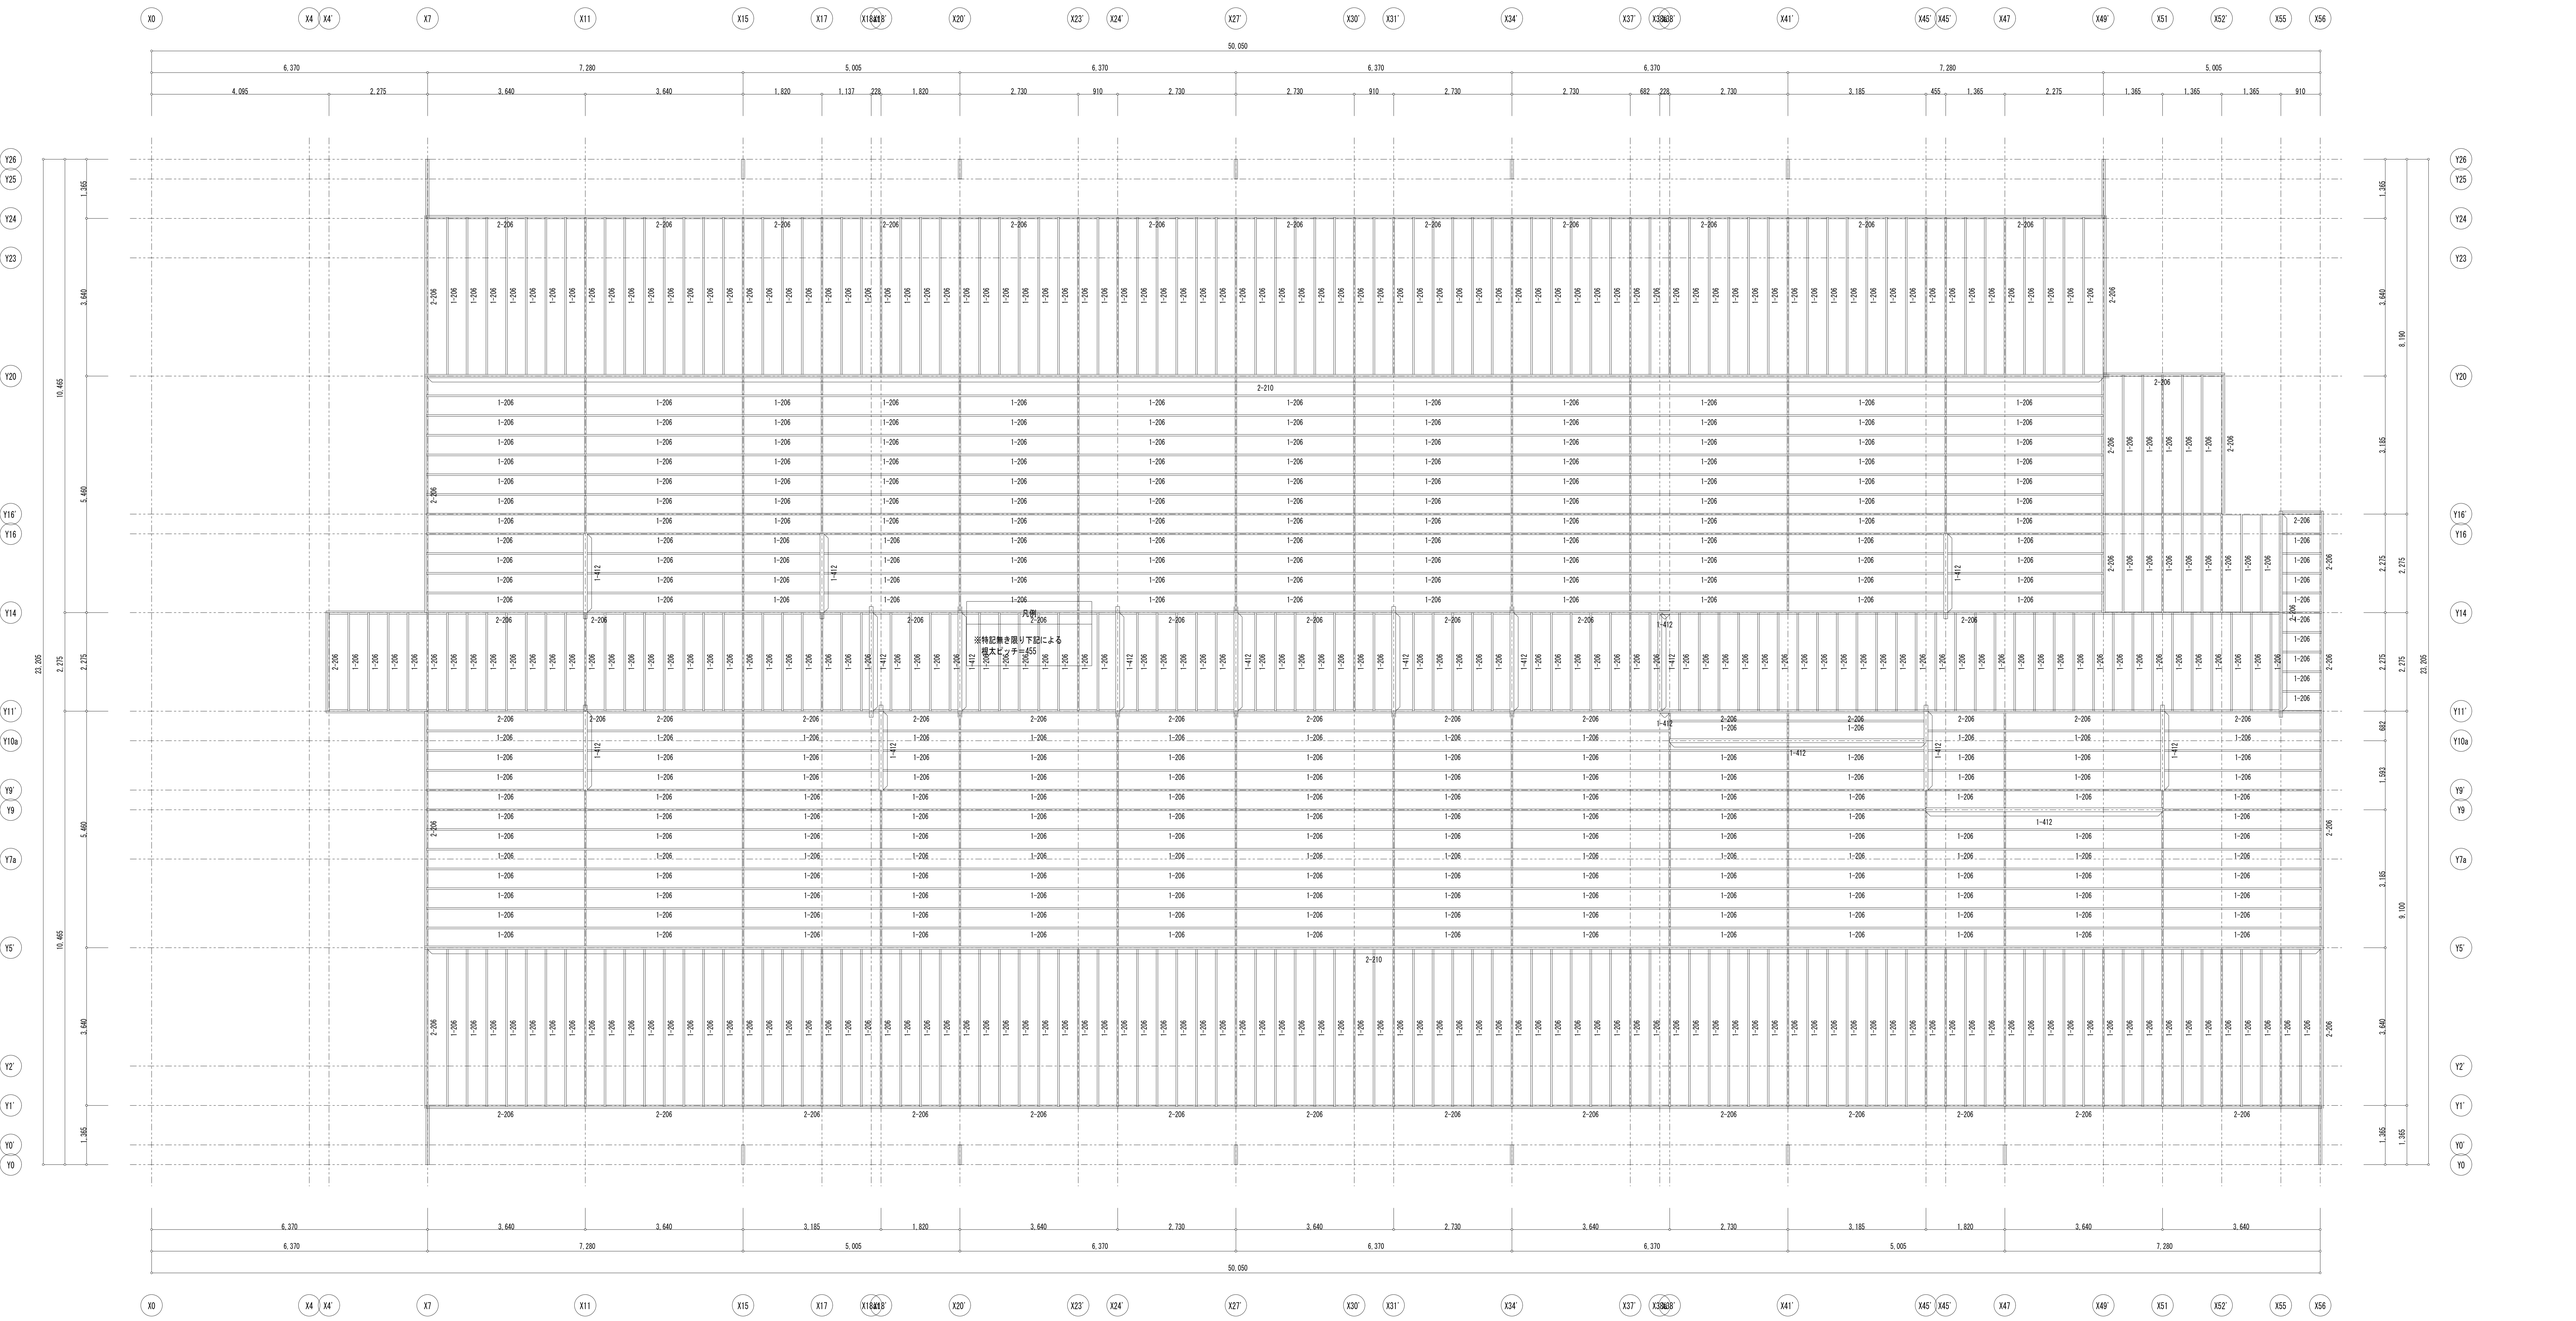

4F階床伏図　1/50

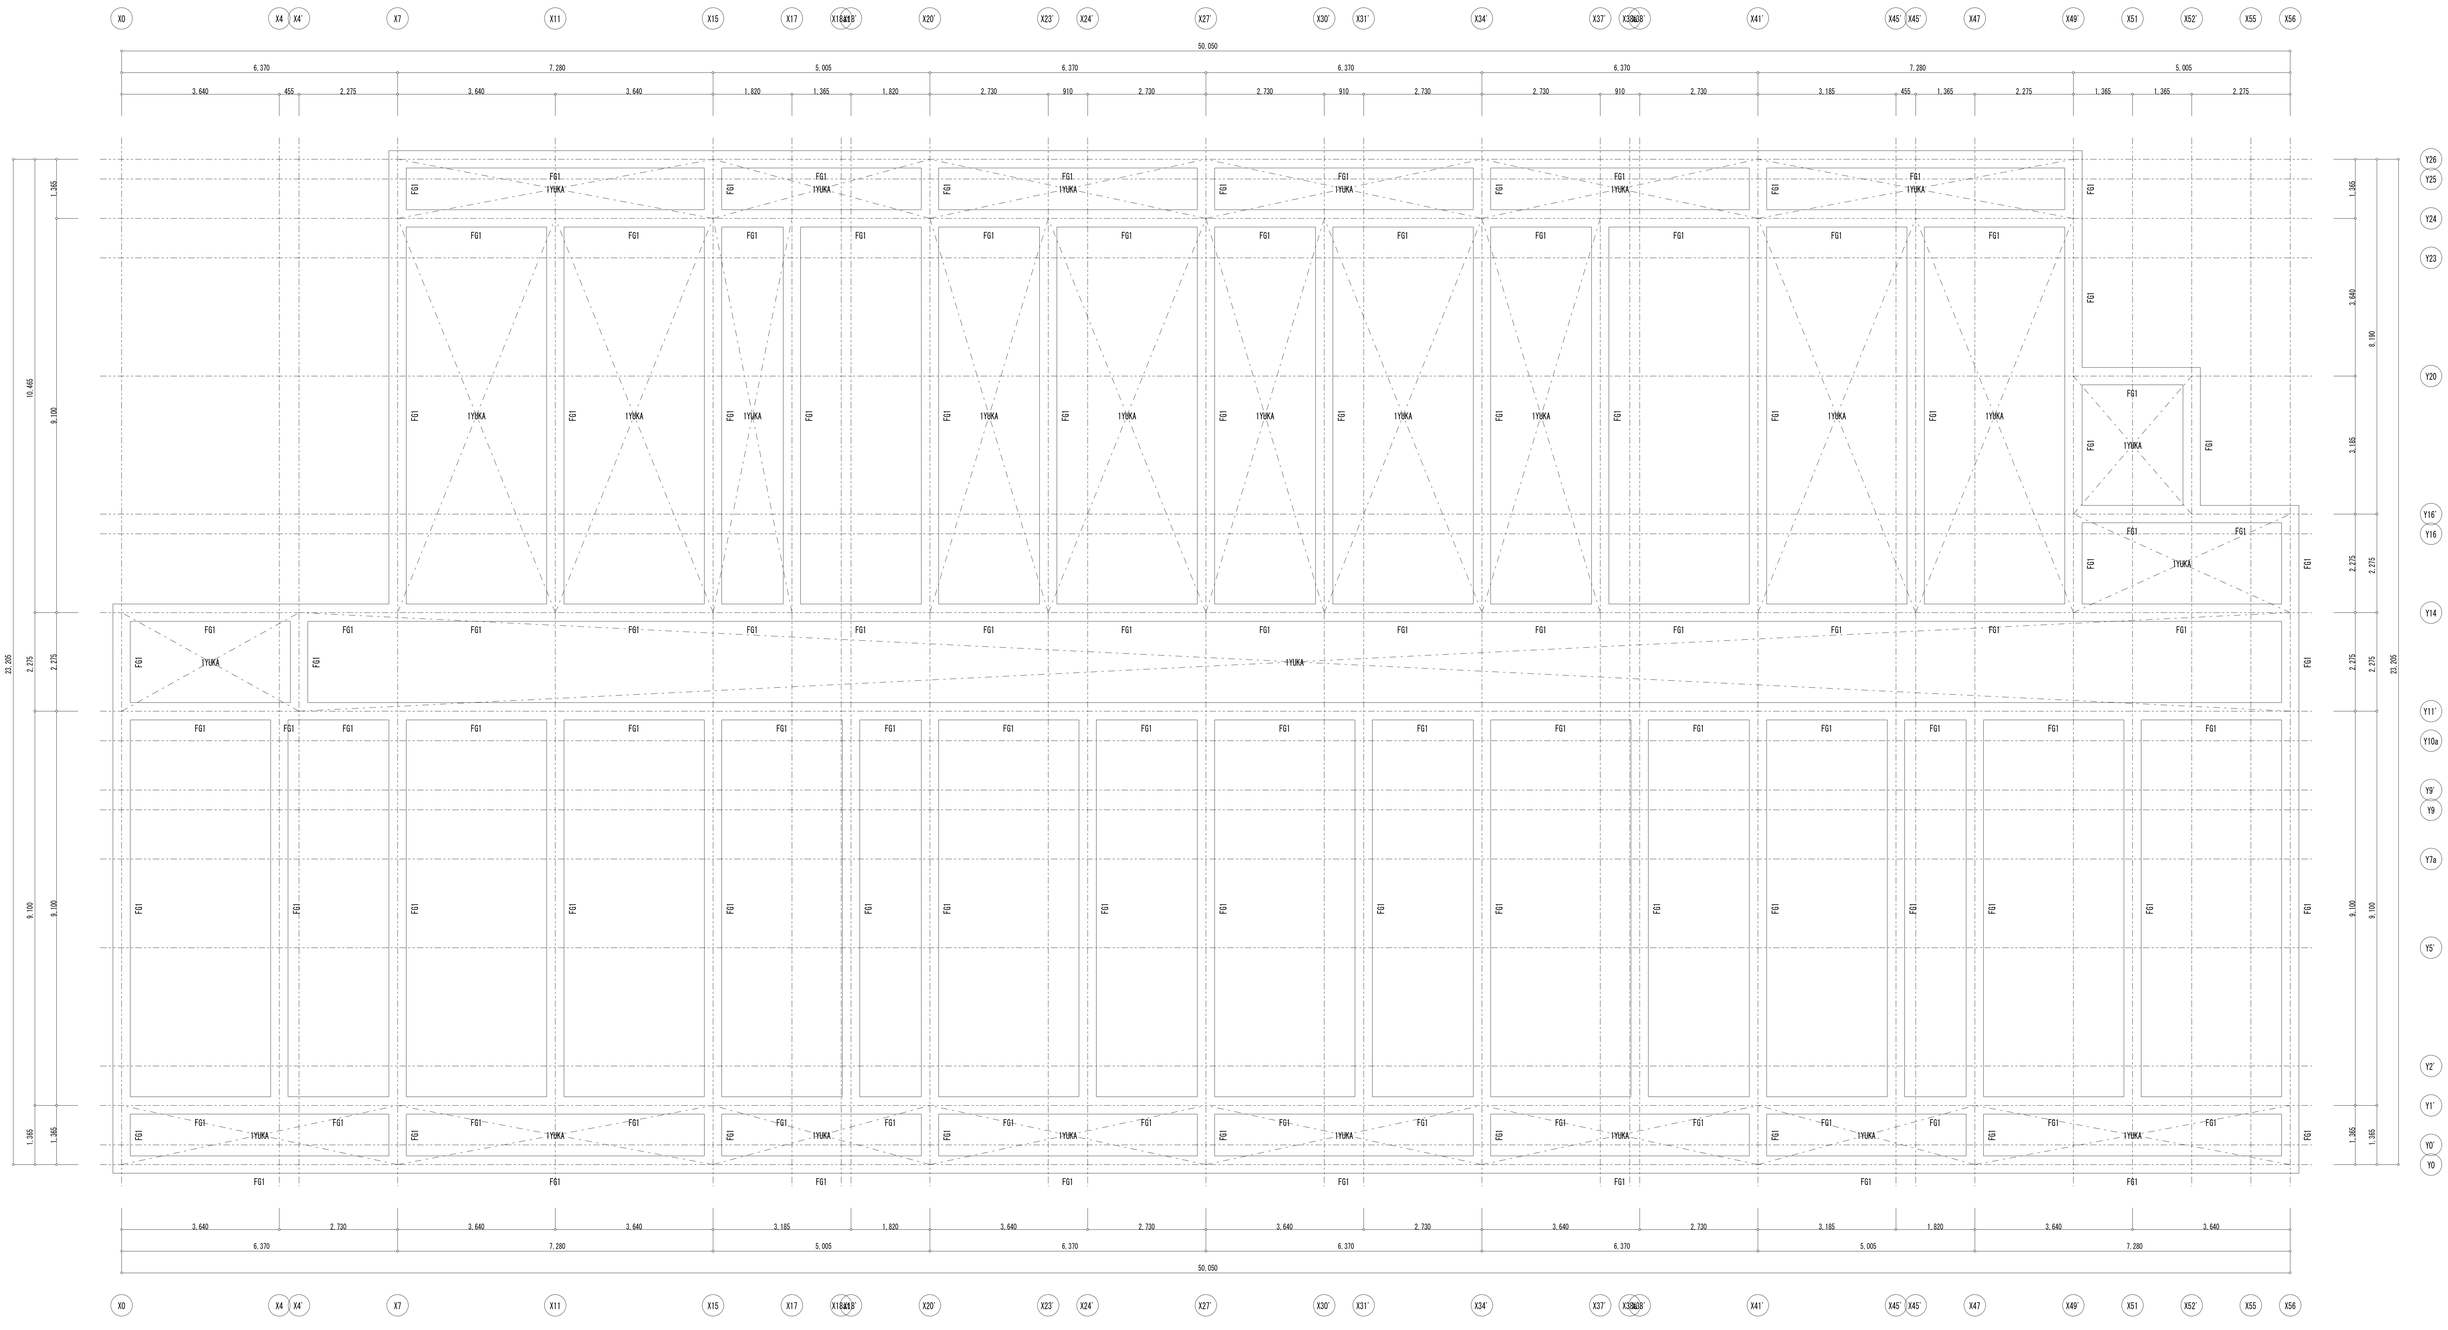
X0 X4 X4' X7 X11 X15 X17 X18 X18' X20 X23' X24' X27 X30' X31' X34' X37' X38 X38' X41' X45 X45' X47 X49' X51 X52' X55 X56
50,050
6,370 7,280 5,005 6,370 6,370 6,370 7,280 5,005
3,640 455 2,275 3,640 3,640 1,820 1,365 1,820 2,730 910 2,730 2,730 910 2,730 2,730 910 2,730 3,185 455 1,365 2,275 1,365 1,365 2,275
Y26 Y25 Y24 Y23 Y20 Y16' Y16 Y14 Y11' Y10a Y9' Y9 Y7a Y5' Y2' Y1' Y0' Y0
1,365 8,100 9,100 2,275 2,275 9,100 1,365 1,365
10,465 23,205
FG1
1YUKA

F階伏図　1/50

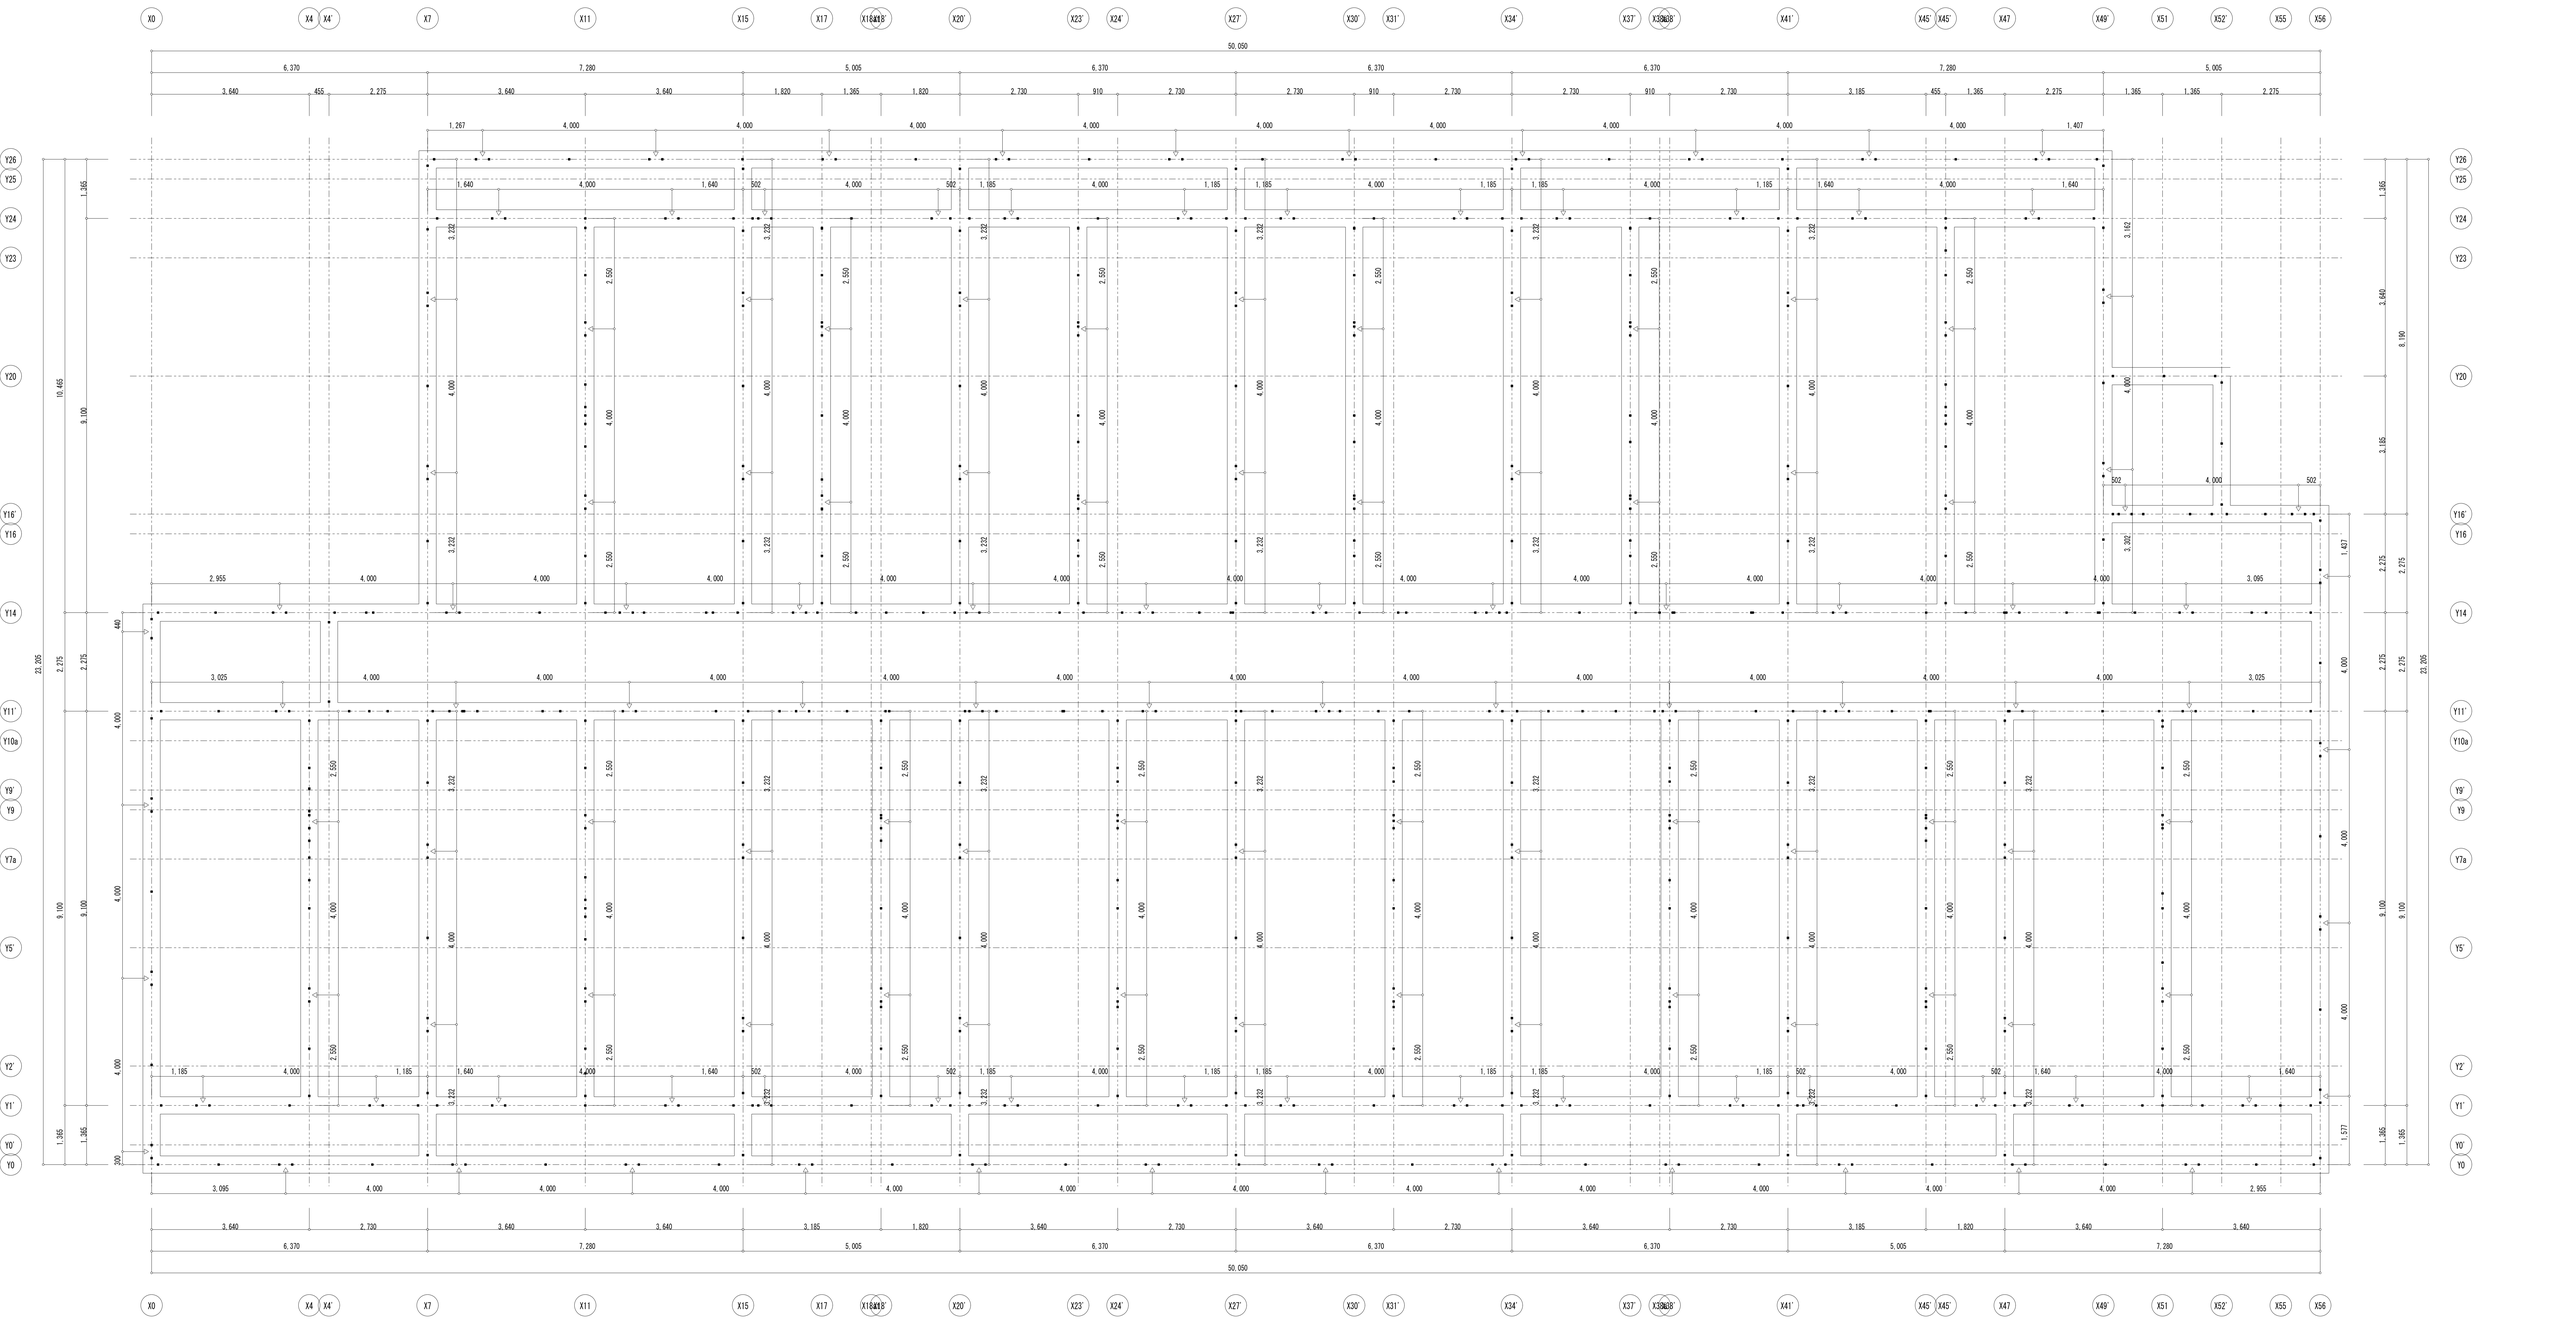
X0 X4 X4' X7 X11 X15 X17 X18 X18' X20 X23' X24' X27' X30' X31' X34' X37' X38 X38' X41' X45 X45' X47 X49' X51 X52' X55 X56
Y26 Y25 Y24 Y23 Y20 Y16' Y16 Y14 Y11' Y10a Y9' Y9 Y7a Y5' Y2' Y1' Y0' Y0
50,050
6,370 7,280 5,005 6,370 6,370 6,370 7,280 5,005
3,640 455 2,275 3,640 3,640 1,820 1,365 1,820 2,730 910 2,730 2,730 910 2,730 2,730 910 2,730 3,185 455 1,365 2,275 1,365 1,365 2,275
1,267 4,000 1,407
1,640 4,000 1,640 502 1,185 1,185 1,640
2,955 3,095
3,025
10,465 8,100 1,365 23,265 2,275 2,275 4,000 3,232 2,550 3,162 3,640 8,190 3,185 1,437 3,302 1,577

アンカー伏図　1/50

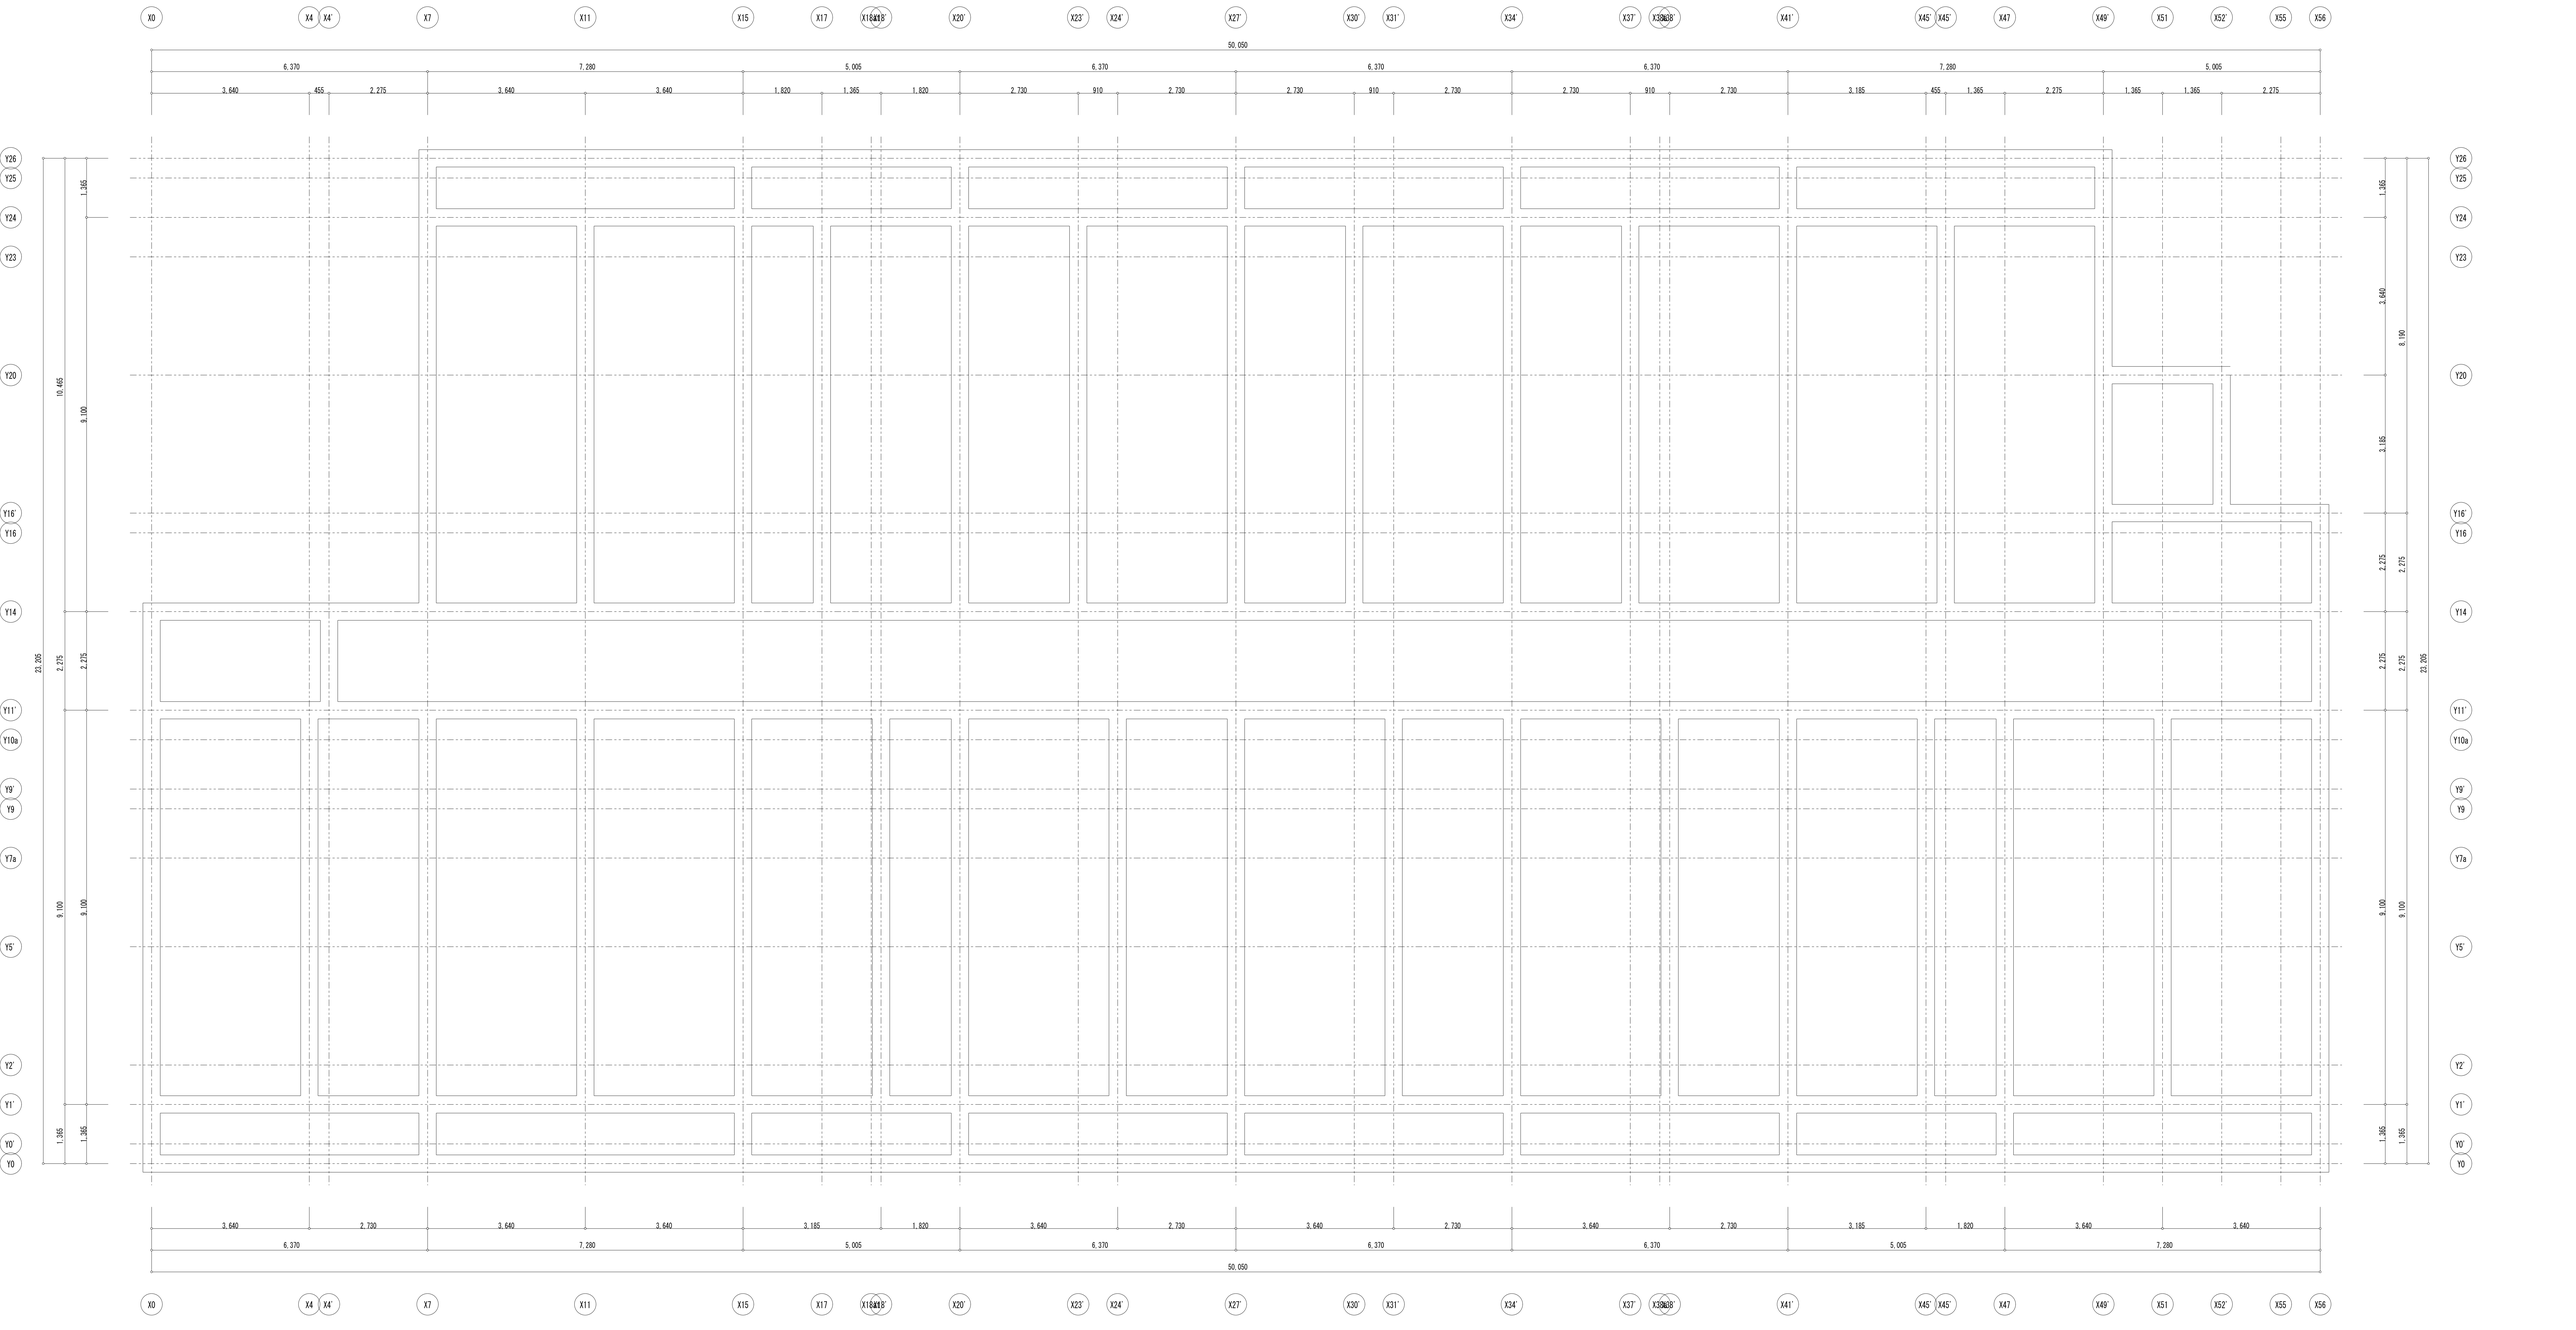
X0 X4 X4' X7 X11 X15 X17 X18 X18' X20 X23' X24' X27' X30' X31' X34' X37' X38 X38' X41' X45 X45' X47 X49' X51 X52' X55 X56
50,050
6,370 7,280 5,005 6,370 6,370 6,370 7,280 5,005
3,640 455 2,275 3,640 3,640 1,820 1,365 1,820 2,730 910 2,730 2,730 910 2,730 2,730 910 2,730 3,185 455 1,365 2,275 1,365 1,365 2,275
Y26 Y25 Y24 Y23 Y20 Y16' Y16 Y14 Y11' Y10a Y9' Y9 Y7a Y5' Y2' Y1' Y0' Y0
1,365 8,100 2,275 2,275 9,100 1,365 1,365
10,465 20,205 9,100
3,640 2,730 3,640 3,640 3,185 1,820 3,640 2,730 3,640 2,730 3,640 2,730 3,185 1,820 3,640 3,640
6,370 7,280 5,005 6,370 6,370 6,370 5,005 7,280
50,050

基礎伏図　1/50

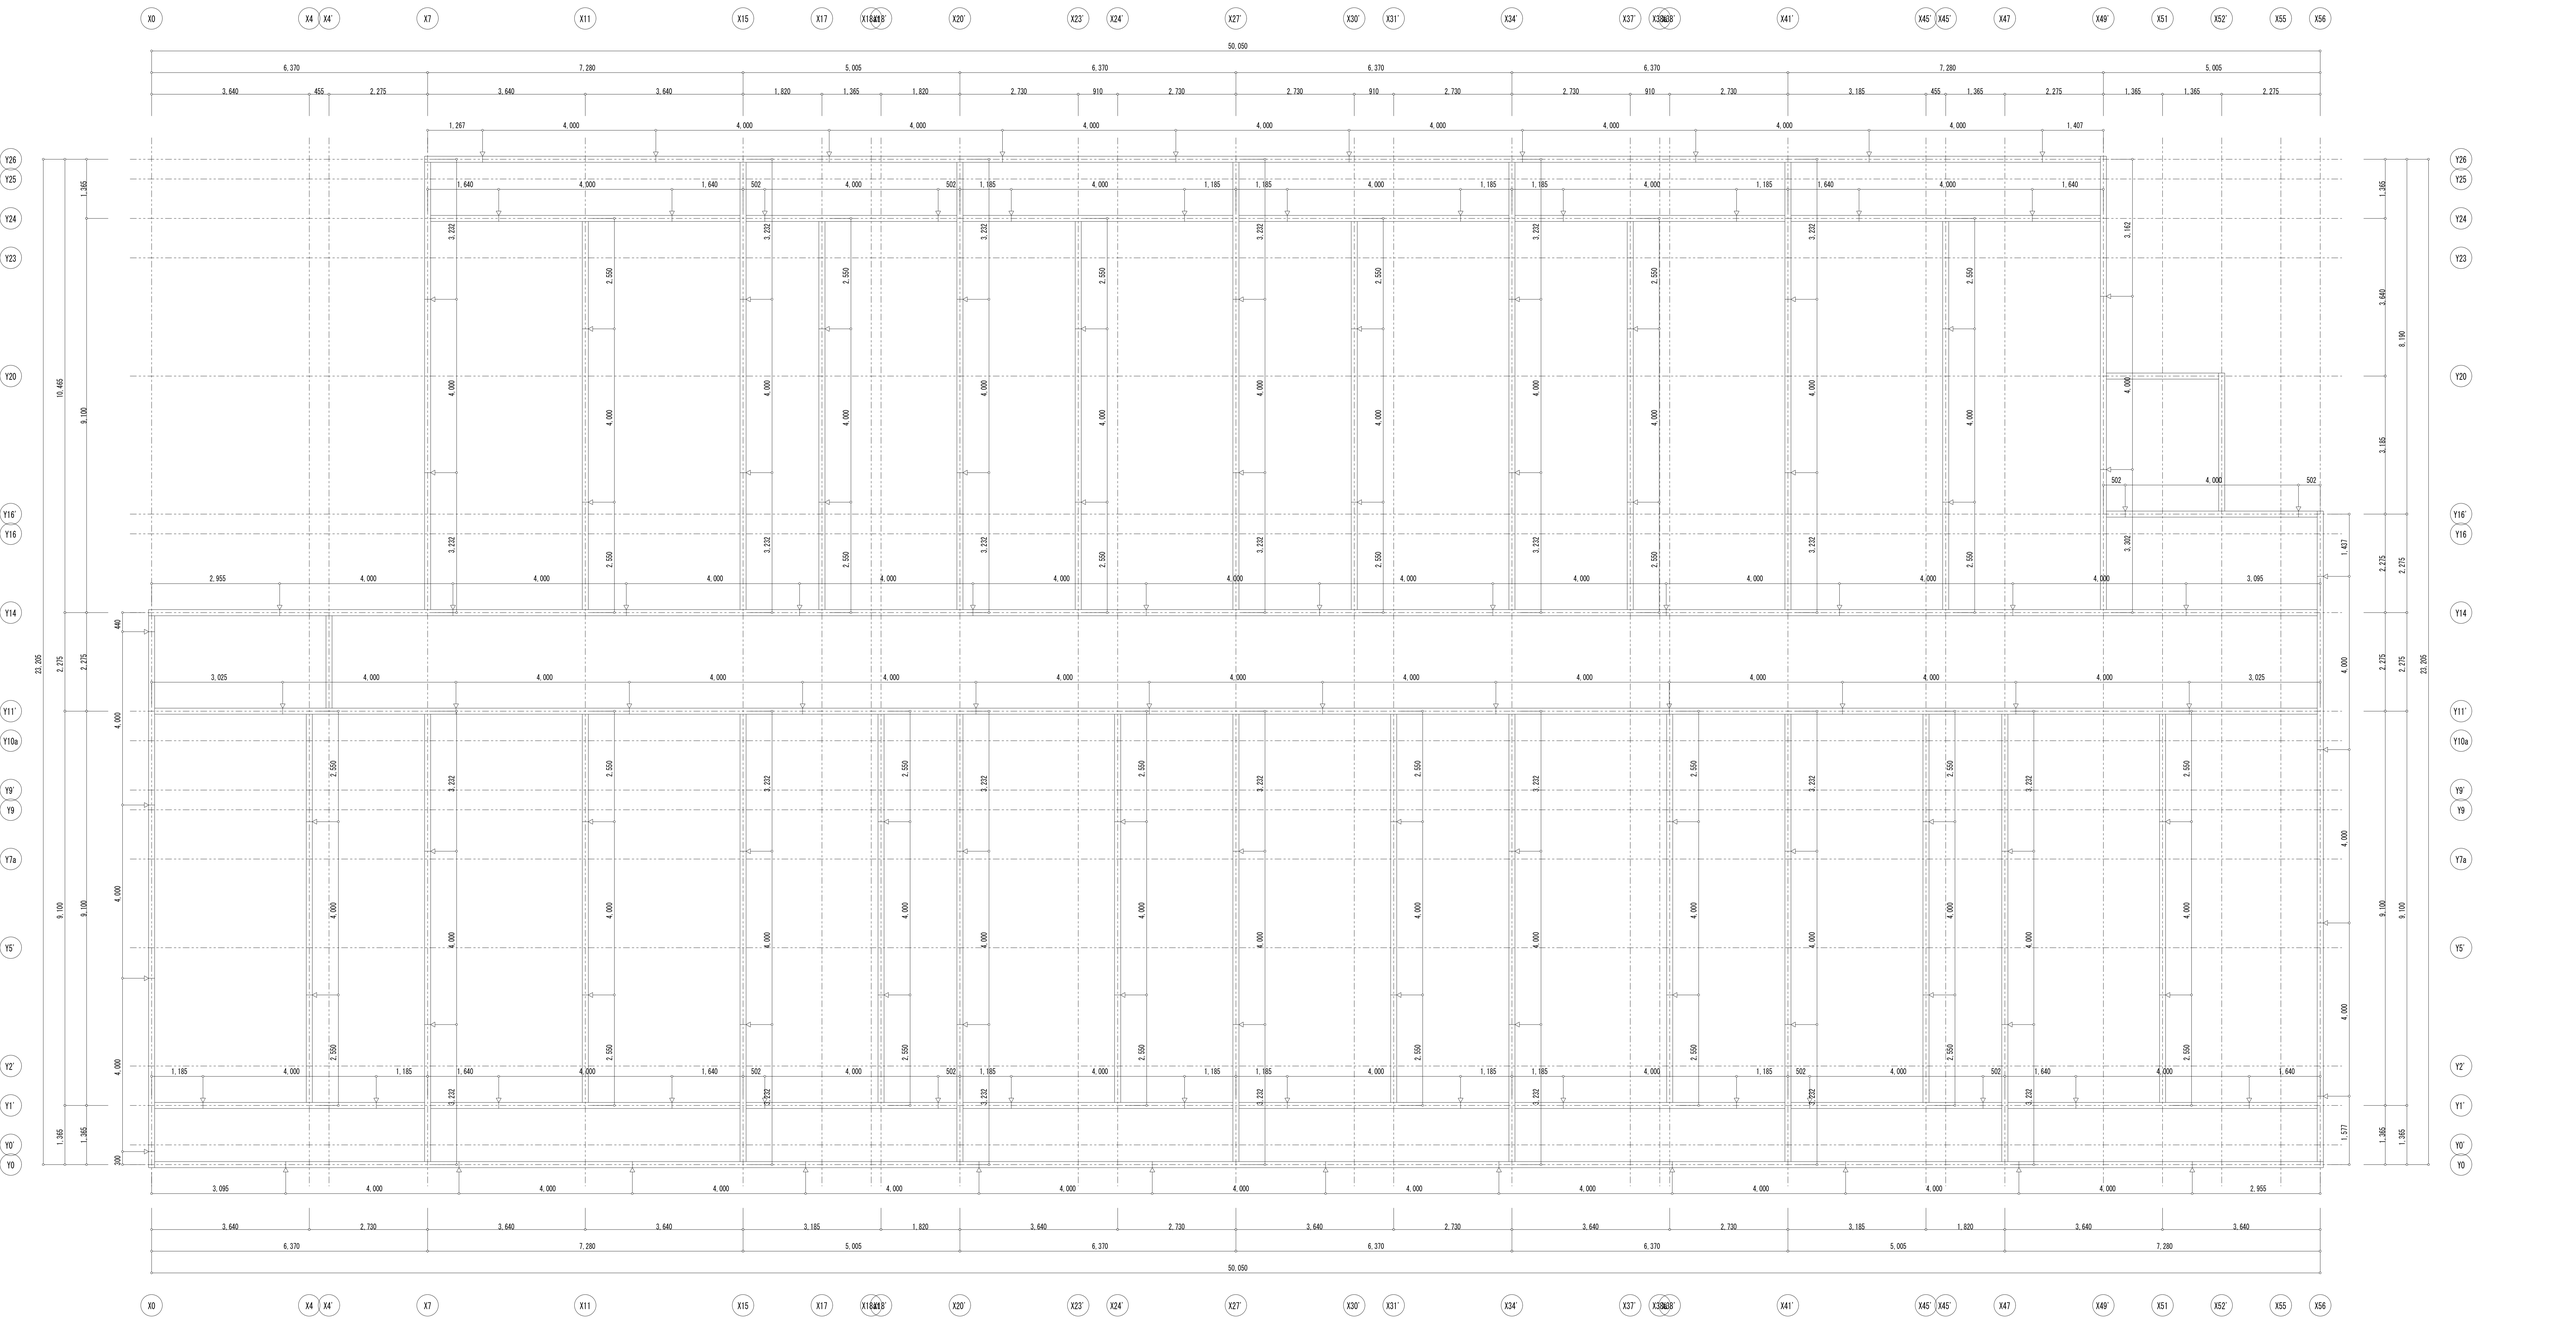
X0 X4 X4' X7 X11 X15 X17 X18 X18' X20 X23' X24' X27 X30' X31' X34' X37' X38 X38' X41' X45 X45' X47 X49' X51 X52' X55 X56
50,050
Y26 Y25 Y24 Y23 Y20 Y16' Y16 Y14 Y11' Y10a Y9' Y9 Y7a Y5' Y2' Y1' Y0' Y0
23,265 10,465 9,100 1,365
1,267 1,640 502 1,185 1,407 2,955 3,095 3,025 1,437 1,577
2,222 3,222 2,550 4,000 3,162 3,640 8,190 3,185 3,902 2,275 1,365 445 200

土台伏図　1/50